


PLANIMETRIA GENERALE




COLLAB. TECNICO ANTINCENDIO: COMANDO PROVINCIALE VIGILI DEL FUOCO CAGLIARI UFFICIO PREVENZIONE INCENDI PPOT 23310 DATA 01 AGO. 2008		SPAZIO RISERVATO AL COMANDO: COMANDO PROV. LE V.V.F. CAGLIARI UFFICIO PREVENZIONE PARERE FAVOREVOLE Alle condizioni riportate nella nota di approvazione Cagliari, li 31 LUG. 2008 Responsabile incaricato istruttoria tecnica Dott. Giorgio SEU	TAV. 1 NORME DI RIFERIMENTO: D.M. 31/03/1984 UNI CIG 7129 UNI CIG 9860 scala: 1:200 1:500
COMMITTENTE: ISOLA GAS S.r.l. - Via E. LONI, 3 - Loc. SU PLANU - SELARGIUS			
STUDIO TECNICO Dott. Ing. Mario SPADA ORDINE INGEGNERI PROVINCIALE CAGLIARI N. 2765 Via del Ginepro, 10 - 09021 SELARGIUS, Tel. 070/550261 e-mail mario.spada@calnet.it		OGGETTO: PROGETTO PER L'INSTALLAZIONE DI UN SERBATOIO G.P.L., INTERRATO AD ASSE ORIZZONTALE, AD USO CIVILE, DI CAPACITA' lt. 5000, NEL COMUNE DI VILLA SAN PIETRO (CA) in LOC. SAN FILIPPO.	

PLANIMETRIA UBICAZIONE SERBATOIO G.P.L.
(Interrato ad asse orizzontale - Natura "EPOX")

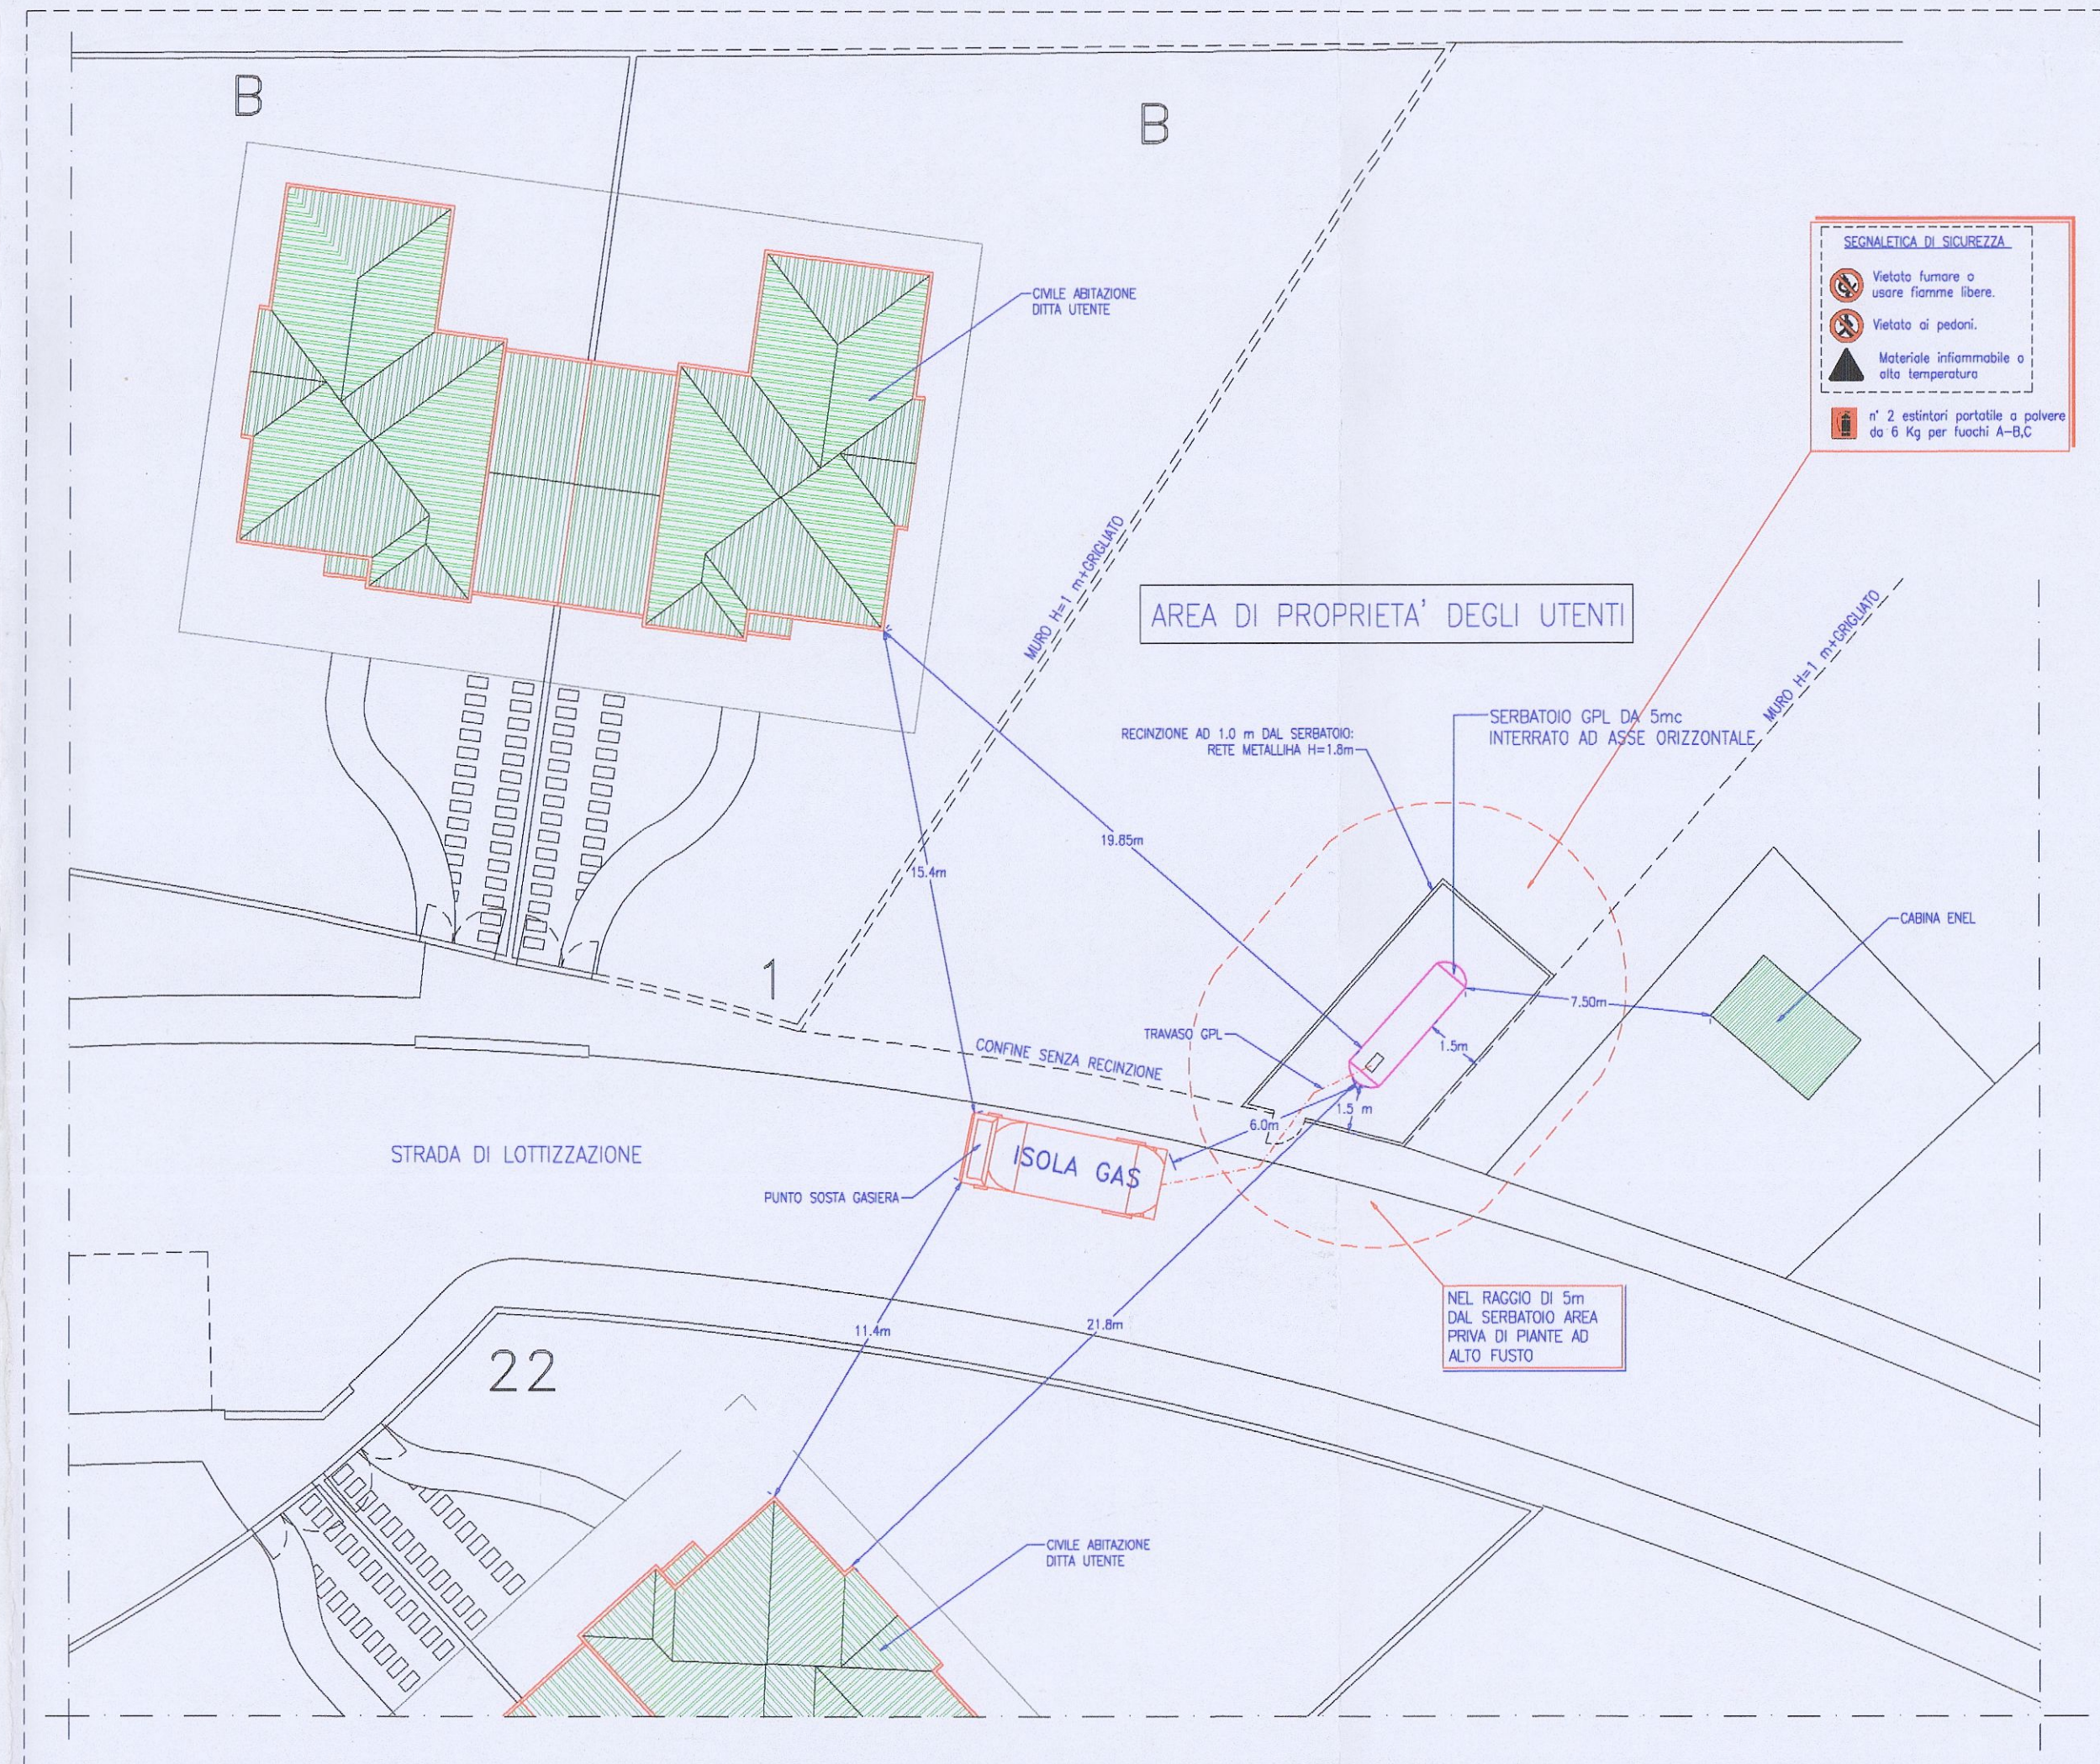

SCHEMA INTERRAMENTO SERBATOIO CON ACCESSORI
(MODELLO "NATURA EPOX")

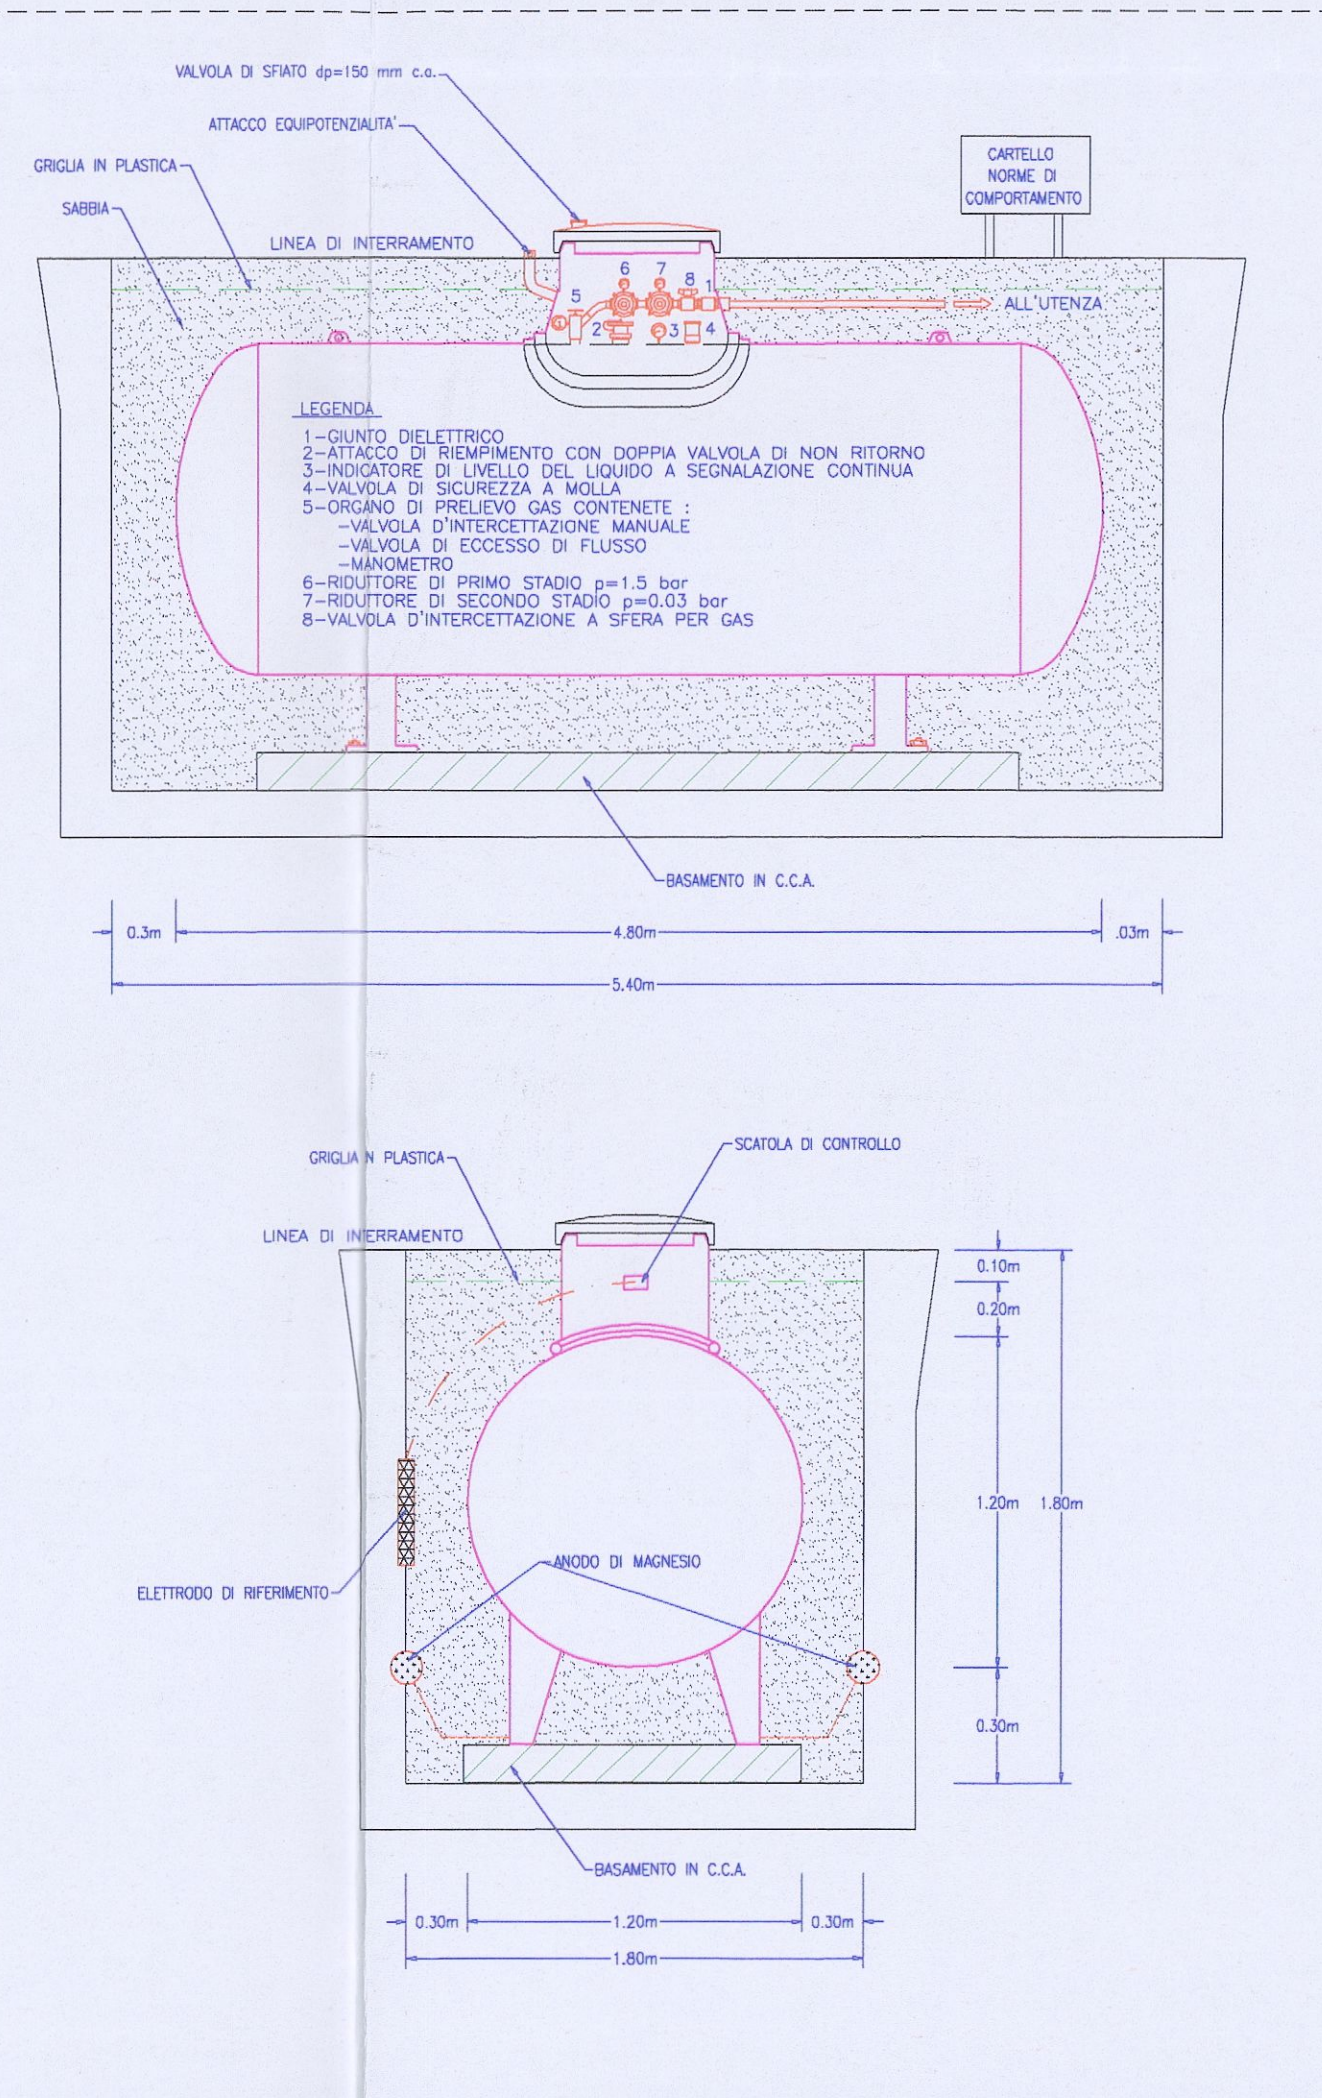

PLANIMETRIA RETE DI DISTRIBUZIONE GPL

