

LEGENDA

ZONA B-C-S

ZONA D (ARTIGIANALE)

ZONA E₁ (PRODUZIONE AGRICOLA TIPICA E SPECIALIZZATA)

ZONA E₂ (PRIMARIA IMPORTANZA PER LA FUNZIONE AGRICOLA-PRODUTTIVA)

ZONA E₃ (FRAZIONATA AD INDIRIZZO MISTO AGRICOLA-PRODUTTIVO-RESIDENZIALE)

ZONA E₅ (ATTIVITA' AGRICOLA MARGINALE)

ZONA F1 (RECUPERO URBANISTICO)

ZONA F2 (TURISTICO-ALBERGHIERA)

ZONA G1 (PARCO URBANO PUBBLICO PRIVATO)

ZONA G2 (SERVIZI PUBBLICI PRIVATI)

ZONA G3 (SERVIZI ATTREZZATI)

ZONA G4 (IMPIANTI TECNOLOGICI GENERALI)

ZONA H₁ (PARCO SULCIS)

ZONA H₂ (SAVALGUARDIA FLUVIALE)

LIMITE COMUNALE



LIMITE AD EFFICACIA VINCOLANTE DEL P.T.P. n.11
(art.1 titolo 1 della normativa di attuazione dei P.T.P.)

LIMITE ZONA H1: SAVALGUARDIA AREA PARCO

VRVP (VINCOLO DI RISPETTO DELLA VIABILITA' PRINCIPALE)
(D.Lgs. 30/4/1992 n.285, D.P.R. 16/12/1992 n.495)

VRF (VINCOLO DI RISPETTO FLUVIALE)
(Legge 8/8/85 n.431)

VREA (VINCOLO DI RISPETTO DELLE EMERGENZE ARCHEOLOGICHE)

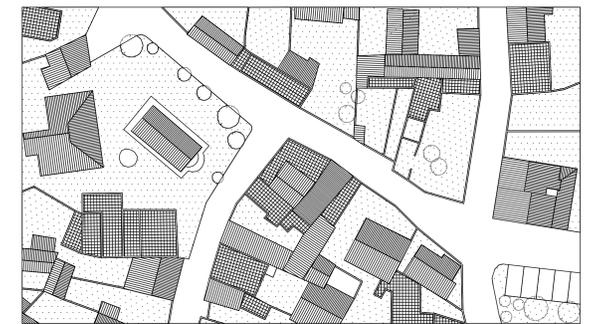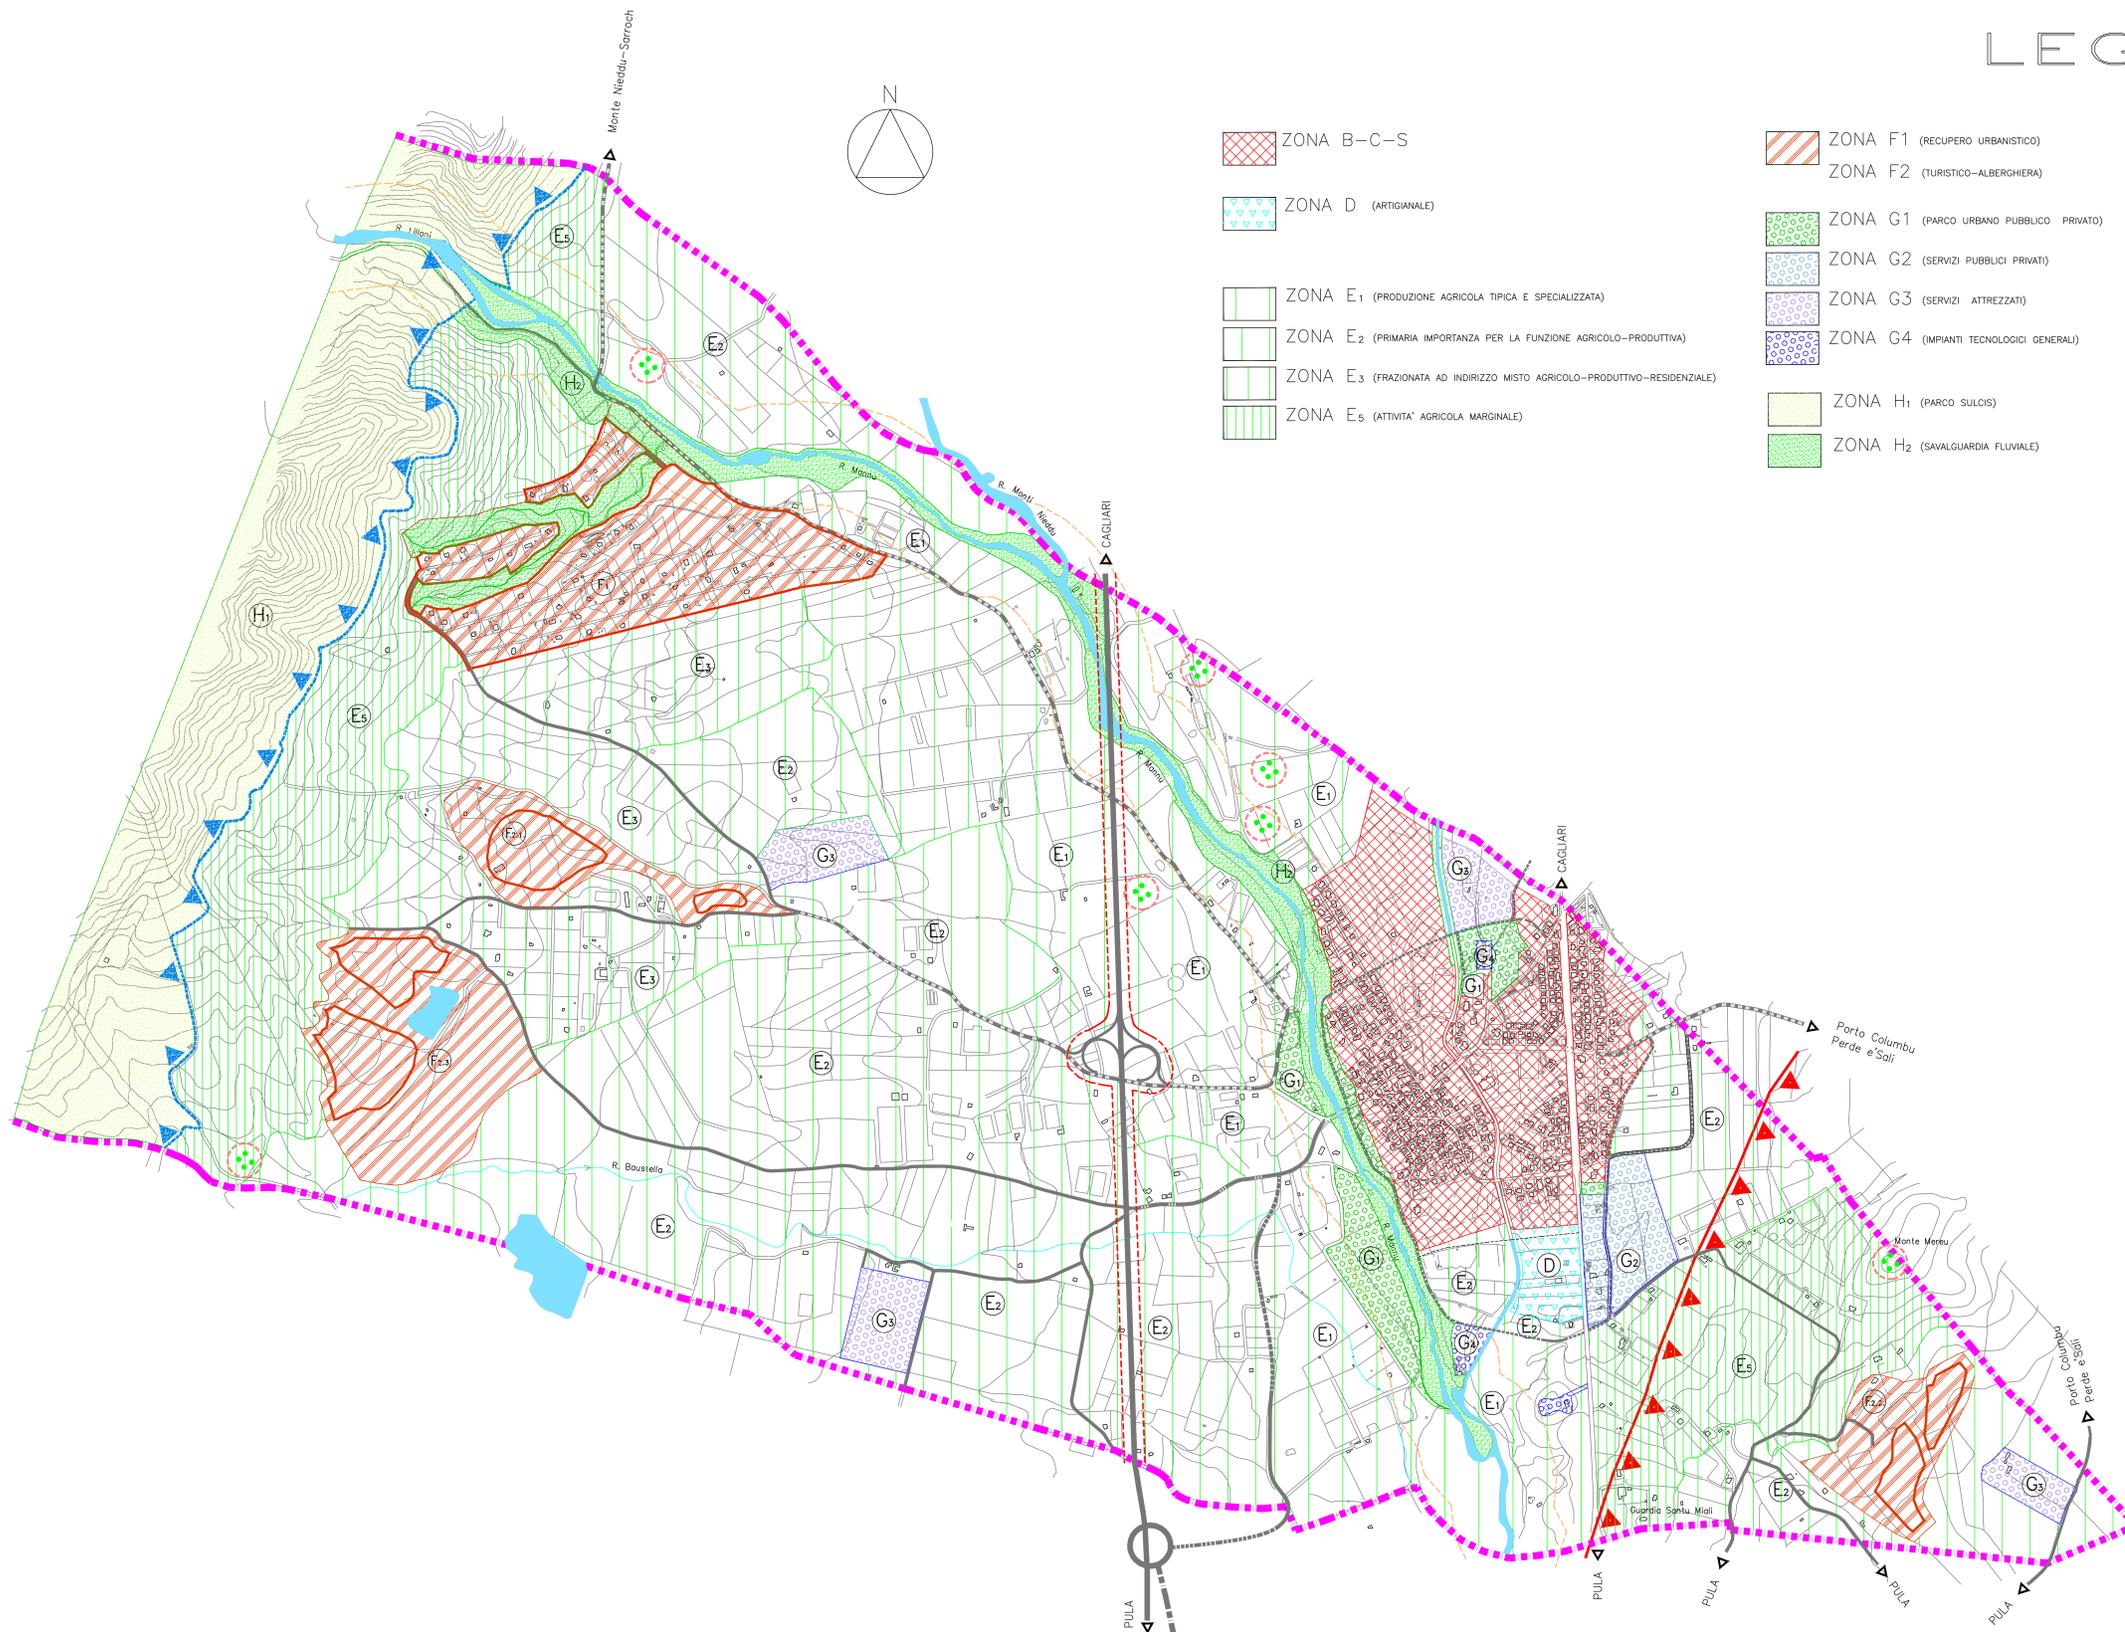

COMUNE DI VILLA S. PIETRO PIANO URBANISTICO COMUNALE ADEGUATO AL P.T.P. n.11

IL SINDACO: Claudio Uccheddu

Allegato alla delibera del Consiglio Comunale N. del

ZONIZZAZIONE DEL TERRITORIO COMUNALE TRASFORMABILE ADEGUATO AL P.T.P. n.11

COORDINATORE:

ING. G.P. GAMBERINI

COLLABORATORI E CONSULENTI:

Urbanistica e Territorio
Trasporti
Paesaggio
Geologia
Agronomia e Forestazione
Archeologia
Elaborazione grafica

ING. A. GENTILINI
ING. R. MAZZEI
ARCH. J. AYLLON
DOTT. M. POMPEI
DOTT. L. SIMEONE
DOTT. A. UCCHEDDU
GEOM. M. BARRAGO
GEOM. F. SPADA

ALLEGATO:

10

SCALA: 1/10000

DATA: Feb. 2000