


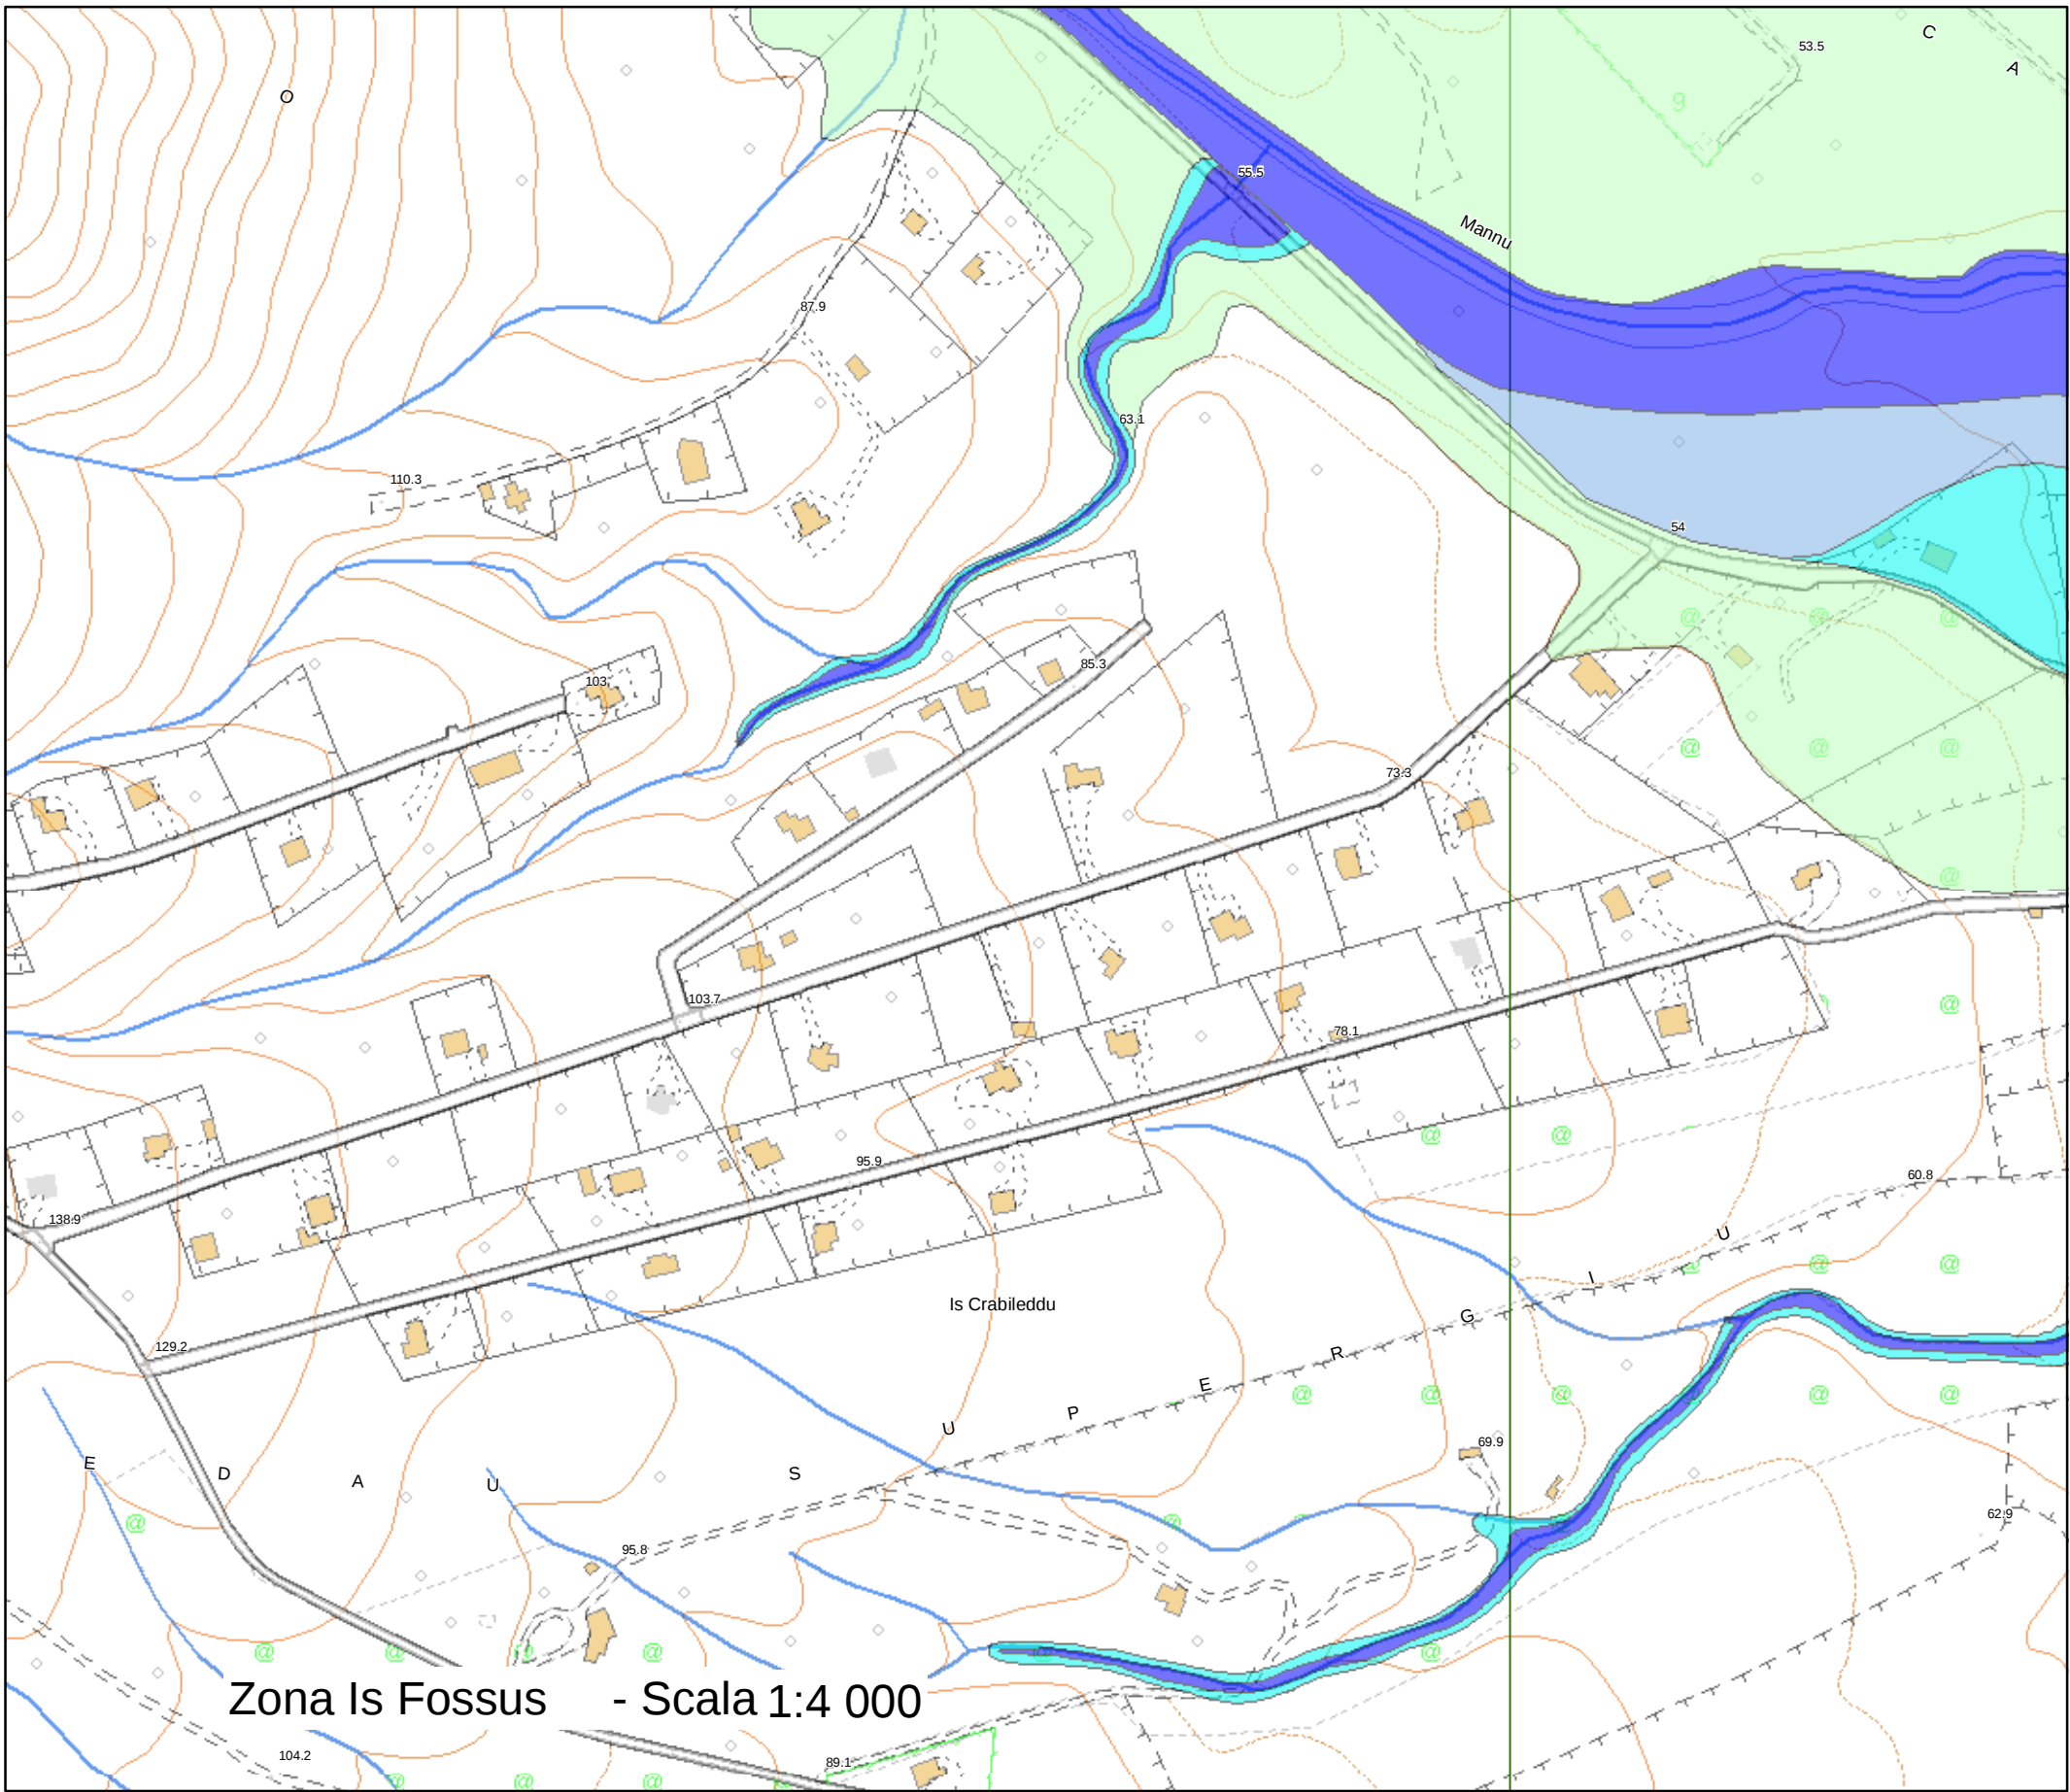

PROVINCIA DI CAGLIARI
COMUNE DI VILLA S. PIETRO

P.U.C.

PIANO URBANISTICO COMUNALE
in adeguamento al P.P.R. e P.A.I.

IL SINDACO: Dott. M. Muntoni

All. alla delibera del C.C. N. del

STUDIO DI COMPATIBILITA' IDRAULICA
(Art. 8 c.2 e artt. 24 e 25 delle NA del PAI)

DATA:
Settembre 2011

responsabile dell'UPUC	A.Gessa
coordinatore dell'UPUC	G.P.Gamberini
assetto ambientale	A.Carcangiu
	F.Callioni
	F.Pani
	F.Nieddu
	M.Lampis
	A.Carcangiu-F.Pani-
	A.Salis
	M.Barrago
	F.Spada

TITOLO DELLA TAVOLA:

AREE DI PERICOLOSITA' IDRAULICA PROPOSTA
UNIONE PAI VIGENTE P.S.F.F. STUDIO DI DETTAGLIO - COMPARTO URBANO

AGG.:
Dic. 2013

AGG.:

TAV. N°:


PI10/d

SCALA:

1:2 000 - 1:4000

I Professionisti incaricati
Dott. Geol. Andrea Carcangiu

Dott. Ing. Alessandro Salis

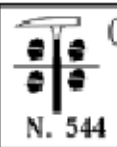

ORDINE DEI GEOLOGI
REGIONE SARDEGNA
N. 544 Dott. Geol. ANDREA CARCANGIU



ORDINE INGEGNERI
PROVINCIA CAGLIARI
N. 5349 Dr. Ing. ALESSANDRO SALIS

Dott. Geol. Andrea Carcangiu - Via Cimarosa 22 - 09010 Villa S. Pietro (CA) - Tel. 070907429 - 3474032506
Dott. Ing. Alessandro Salis - Via Paoli 85 - 09128 Cagliari - Tel. 3496759914

Legenda

COMUNE

Limite comunale VILLA S.PIETRO

Unione Studio Art. 8 Pai - Psff

Aree allagabili con Tr 500 anni

Aree allagabili con Tr 200 anni

Aree allagabili con Tr 100 anni

Aree allagabili con Tr 50 anni

