


REGIONE AUTONOMA DELLA SARDEGNA
 PROV. DI CAGLIARI
 COMUNE DI VILLA S. PIETRO

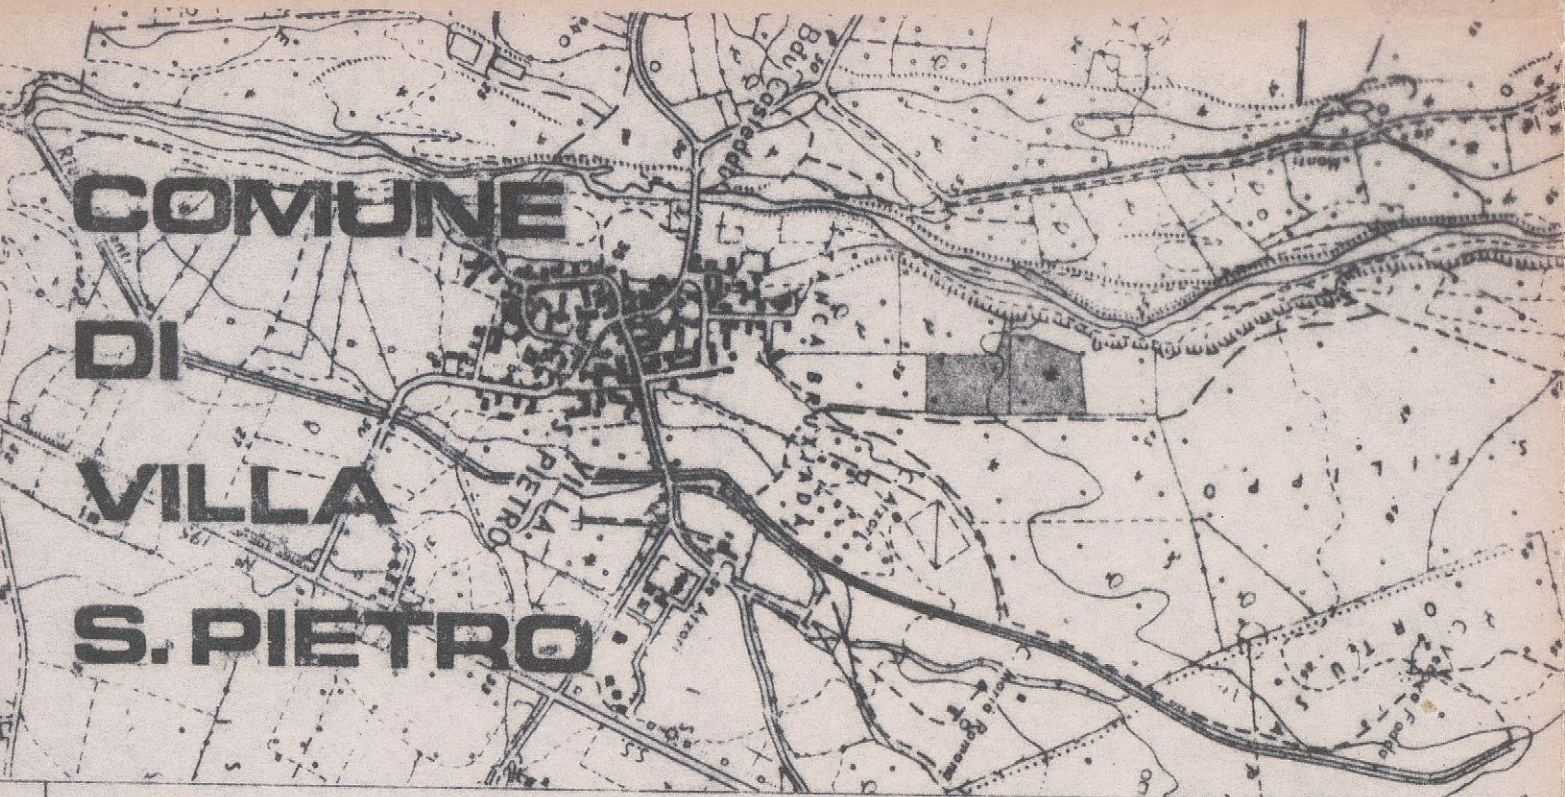

LOTTIZZAZIONE IN LOCALITA'

"SA TANCA BRUXIADA"

TAVOLA 2	COMUNE DI VILLA SAN PIETRO PROVINCIA DI CAGLIARI 24.02.88 000553 ARCHIVIO-PROTOCOLLO CAT. CL. FASC.	REGIONE AUTONOMA DELLA SARDEGNA ALLEGATO al decreto Regionale N. 1019/V del 4 LUG. 1988 Cagliari, li... IL FUNZIONARIO INCARICATO Alleg. Delib. C.R. n. 29/R. 3.88 IL SINDACO
	PLANIMETRIA CATASTALE	
COMUNE DI VILLA SAN PIETRO UFFICIO TECNICO ESAMINATO DALLA COMMISSIONE NELLA SEDUTA DEL... Verb. N. 24/03/88	DATA NOV/87	SCALE 1:2000
STUDIO TECNICO DI PROGETTAZIONE ORDINE INGEGNERI PROVINCIA CAGLIARI N. 1355 Dr. Ing. NINNI VARGIU ING. NINNI VARGIU VIA SONNINO 152 - TEL. 654630 - CAGLIARI 09100	PROT.	

F° 16	mapp.le	72/b	=	378	mq
"	"	72/c	=	440	"
"	"	72/d	=	341	"
"	"	240	=	1083	"
"	"	488	=	1040	"
"	"	489	=	1140	"
"	"	490	=	1085	"
"	"	491	=	1260	"
"	"	492	=	1155	"
"	"	493	=	1180	"
"	"	494	=	1208	"
"	"	495	=	1165	"
"	"	496	=	1263	"
"	"	497	=	1200	"
"	"	498	=	1366	"
"	"	523	=	1032	"
"	"	524	=	1464	"
"	"	525/a	=	1200	"
				19 000	mq

