

LOTTO 11b

LOTTO 11a

LOTTO N. 11A edificato

SUPERFICIE REALE LOTTO Mq 623,05

SUPERFICIE COPERTA Mq 221,92

VOLUME PER RESIDENZA Mc 769,50

VOLUME PER S.S.C.R. Mc 0,00

TOTALE VOLUME Mc 769,50

SUPERFICIE DI PARCHEGGIO DA GARANTIRE

(L. 122/89) mq 77,00

SUPERFICIE DI PARCHEGGIO GARANTITA

(L. 122/89) mq 84,08

LOTTO N. 11B LIBERO


SUPERFICIE REALE LOTTO Mq 545,42

SUPERFICIE COPERTA MAX Mq 160,88

VOLUME PER RESIDENZA Mc 424,10

VOLUME PER S.S.C.R. Mc 298,40

TOTALE VOLUME Mc 722,50

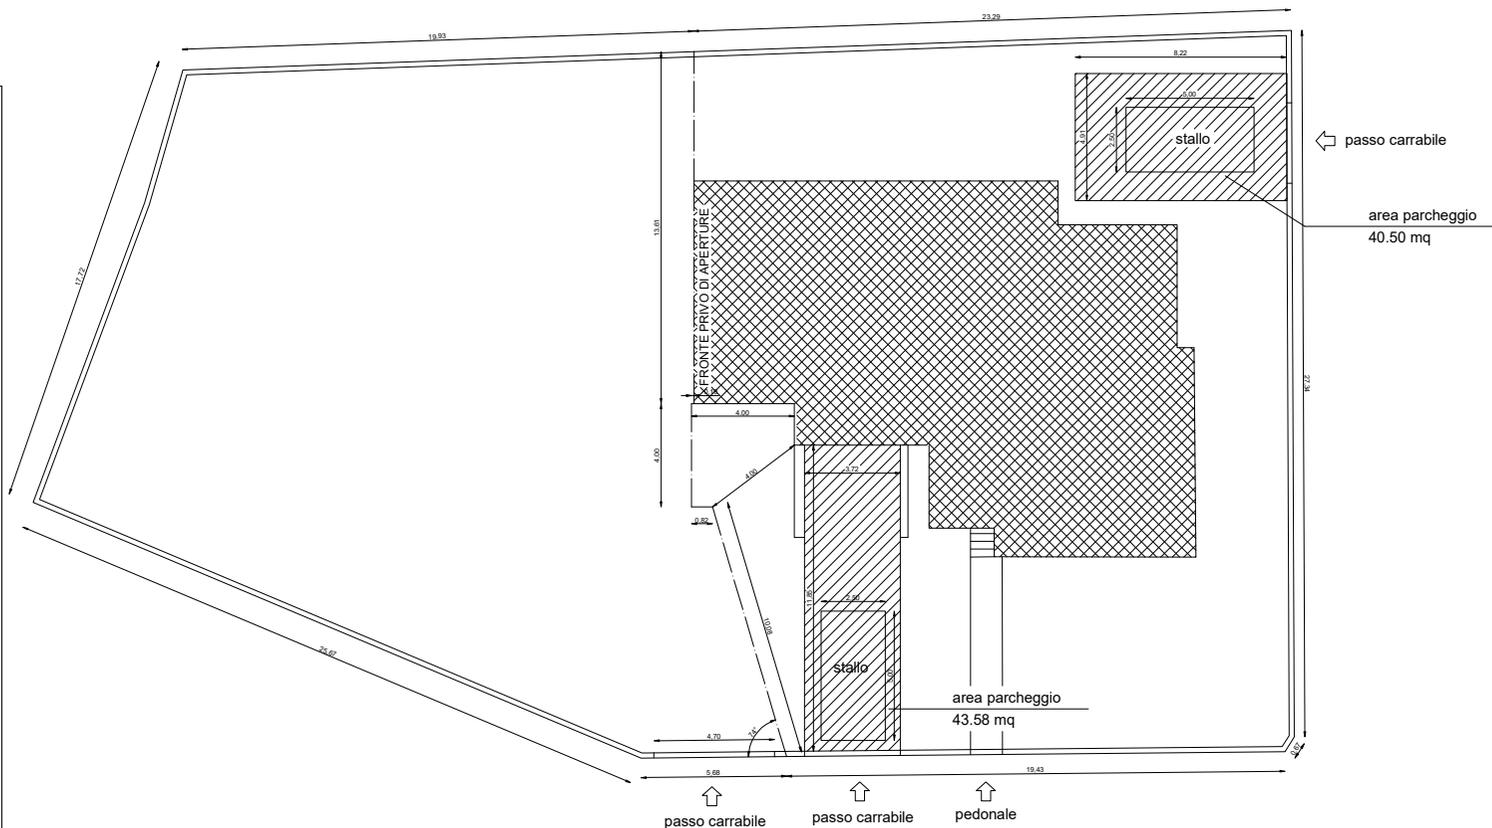

COMUNE DI VILLA SAN PIETRO Provincia di Cagliari

OGGETTO:
MODIFICAZIONE PLANIVOLUMETRICA AL PIANO DI LOTTIZZAZIONE DENOMINATO "TANCA BRUXIADA", APPROVATO DEFINITIVAMENTE CON DECRETO DELL'ASSESSORE DEGLI ENTI LOCALI FINANZE ED URBANISTICA DELLA REGIONE AUTONOMA DELLA SARDEGNA N. 1019/U DEL 04/07/1988 - FRAZIONAMENTO URBANISTICO DEL LOTTO N. 11 IN N. 02 LOTTI EDIFICABILI DENOMINATI COSI' "LOTTO 11A" E "LOTTO 11B"

PLANIMETRIA DI DETTAGLIO - FRAZIONAMENTO

DATA: 20/11/2019 REV. 1	IL COMMITTENTE: Sig. LAI SERGIO	NOME FILE: c.c.: LAI BR3 91811 BR46 B
TAVOLA N° 3	IL TECNICO: ingegnere ALESSANDRO LAI	SCALA: 1:100
		TIMBRO: c.c.: LAI/LN 88821 BR46 D