



PIANO DI LOTTIZZAZIONE IN LOCALITA' "SA TANCA BRUXIADA"

TAVOLA

7

PROPRIETA':

COMUNE DI VILLA SAN PIETRO		
PROVINCIA DI CAGLIARI		
24.12.88 000552		
ARCHIVIO-PROTOCOLLO		
CAT	CL	FASC

COOP. VILLA S. PIETRO

Alleg. Delib. C.C. n° 30 / 26.3.88

COMUNE DI VILLA SAN PIETRO UFFICIO TECNICO TIPOLOGIE EDILIZIE E ESAMINATO DALLA COMMISSIONE		IL SINDACO	DATA NOV/87
IGIENICO EDIZIONE NELLA SEDUTA del 26/03/88 SEZIONI STRADALI		COMUNE DI VILLA SAN PIETRO - UFFICIO TECNICO	SCALA
STUDIO TECNICO DI PROGETTAZIONE	ORDINE INGEGNERI PROV. LIGURIA CAGLIARI	REGIONE AUTONOMA DELLA SARDEGNA ASSESSORATO EE. LL. FINANZE E URBANISTICA ALLEGATO al decreto Assessoriale N. 1021/V del 4 LUG. 1988	PROT.
ING. NINNI VARGIU		Cagliari, li	IL FUNZIONARIO INCARICATO
VIA SONNINO 152 - TEL 65 46 30 - CAGLIARI 09100			

COMUNE DI VILLA S. PIETRO

PIANO DI LOTTIZZAZIONE IN
LOCALITA' "TANCA BRUXIADA"


PROPRIETA':

COOP. VILLA S. PIETRO

TIPOLOGIE EDILIZIE E
SEZIONI STRADALI


CASA A SCHIERA


-  ZONA GIORNO
-  ZONA NOTTE
-  SERVIZI E ACCESSORI

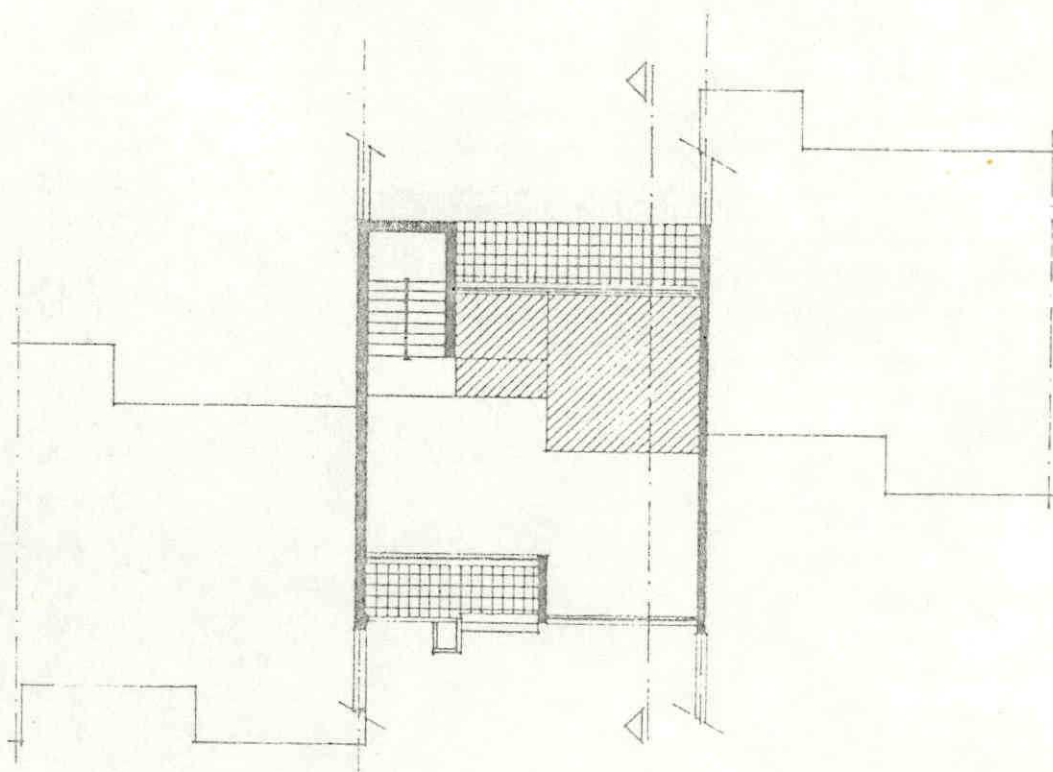


PIANO TERRA

1° PIANO

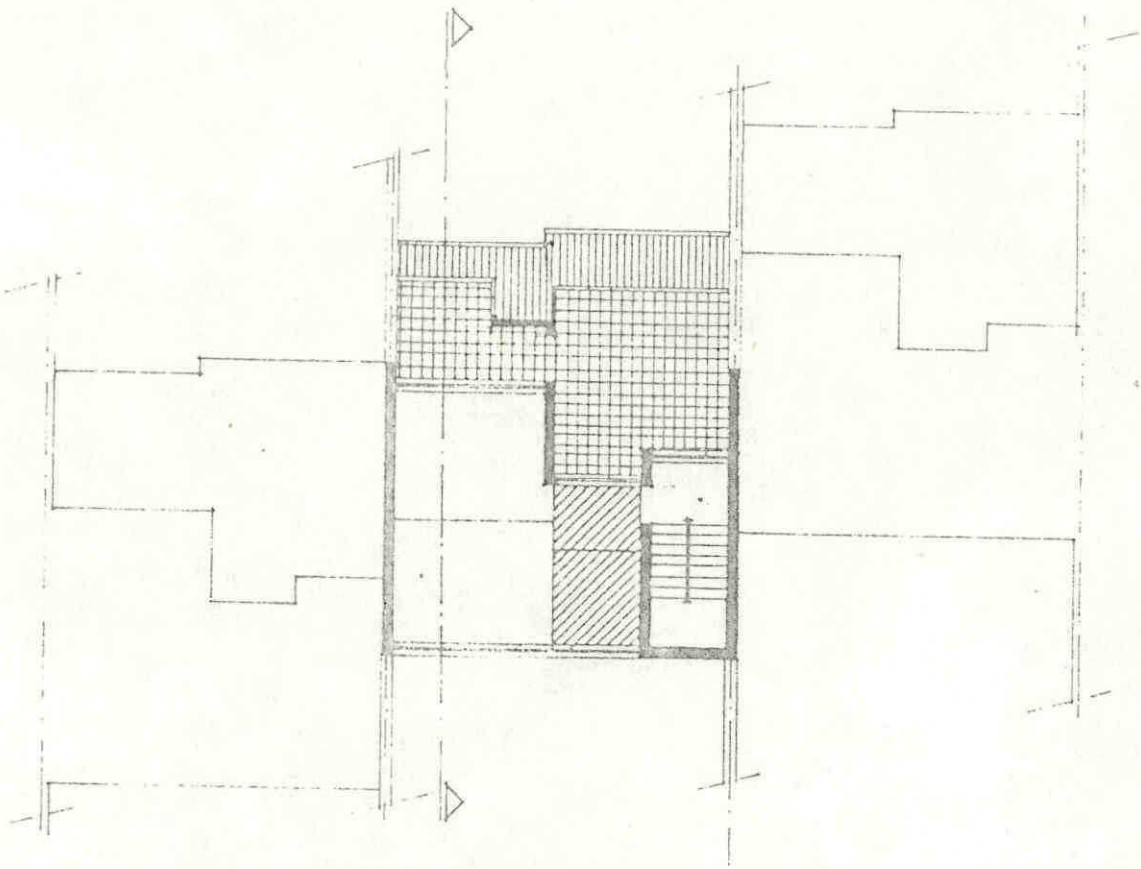

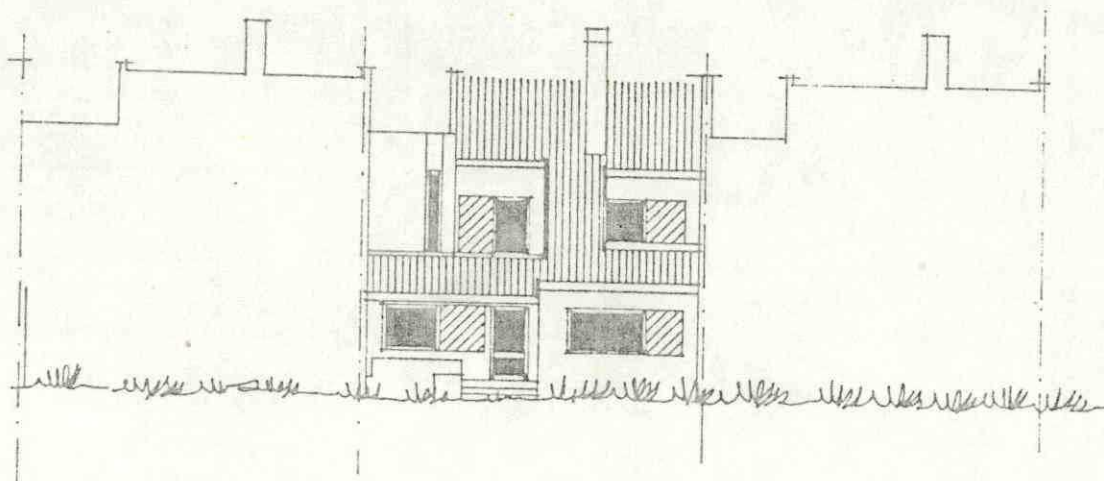


PROSPETTO

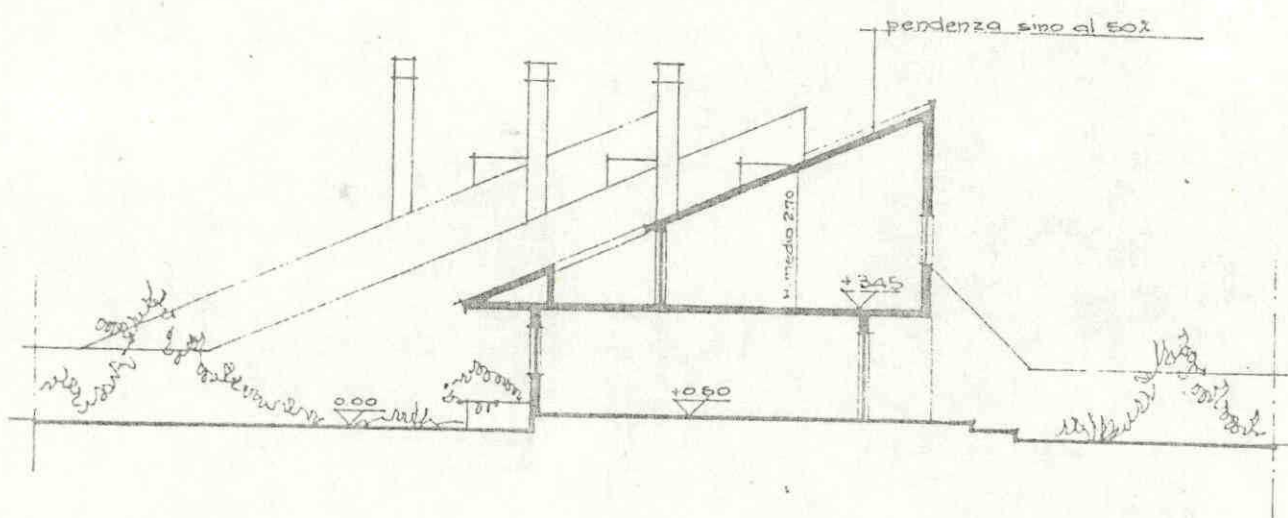


SEZIONE


CASA UNIFAMILIARE

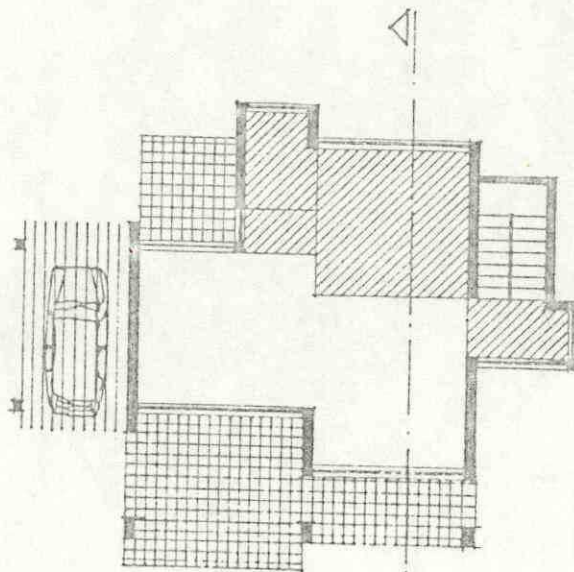


PIANO TERRA

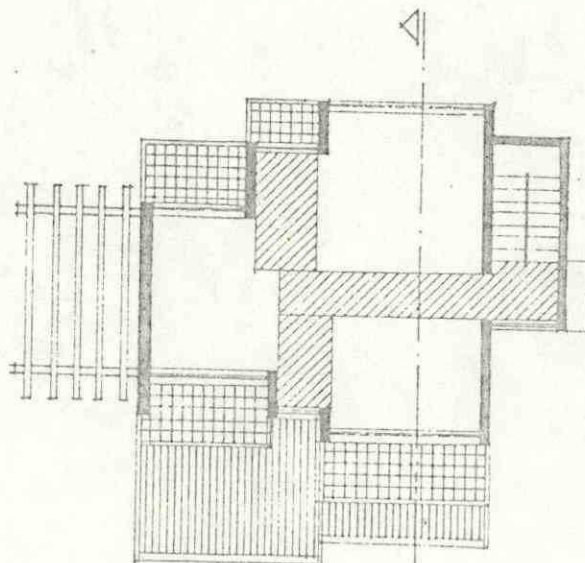


1° PIANO

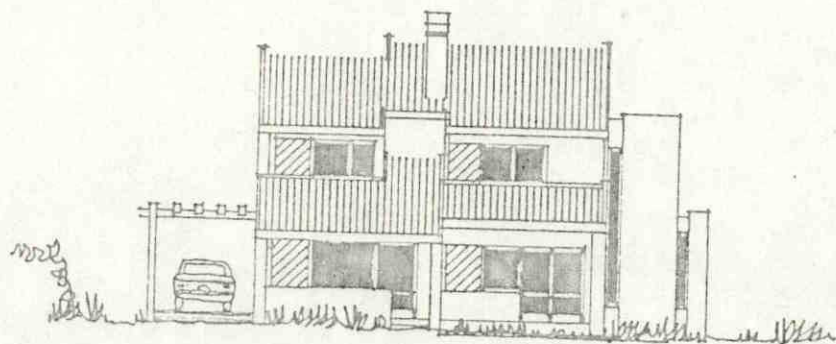


PROSPETTO

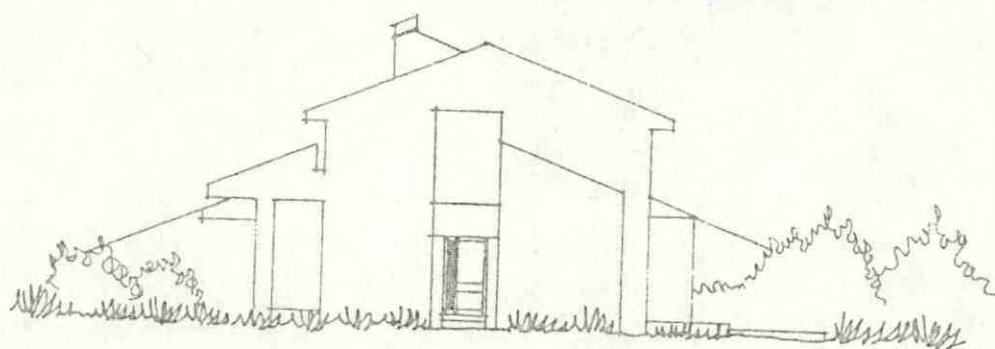

PROSPETTO

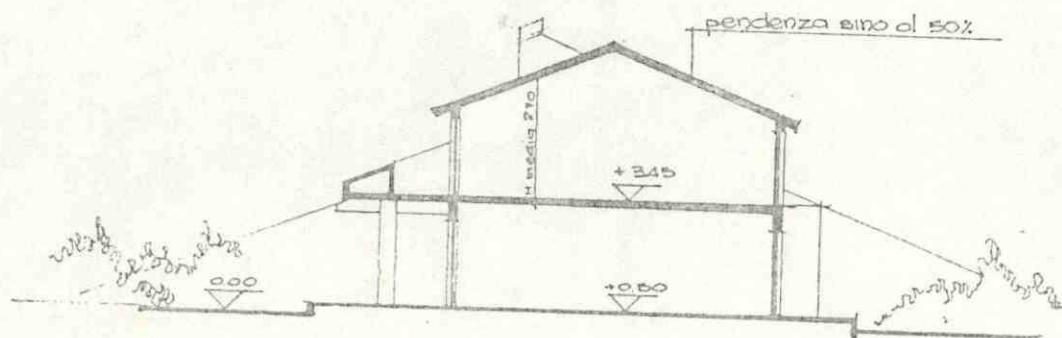

SEZIONE

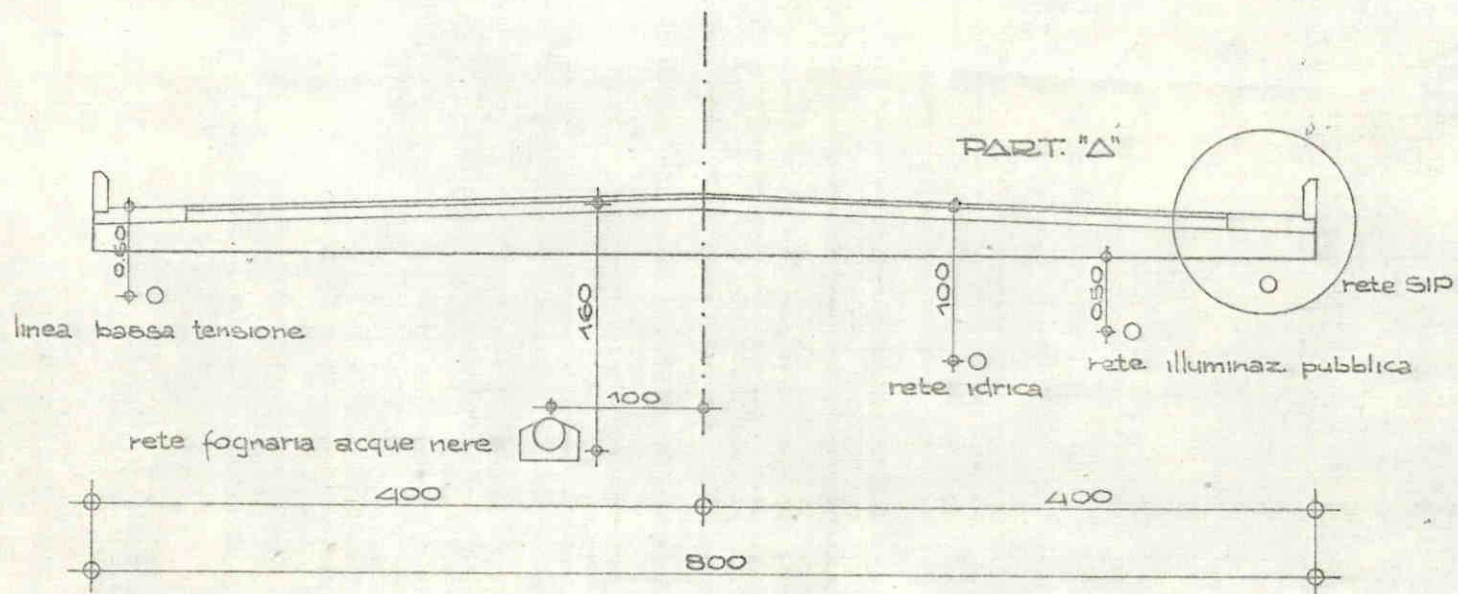

PARTICOLARE "Δ"
SCALA 1:10

