


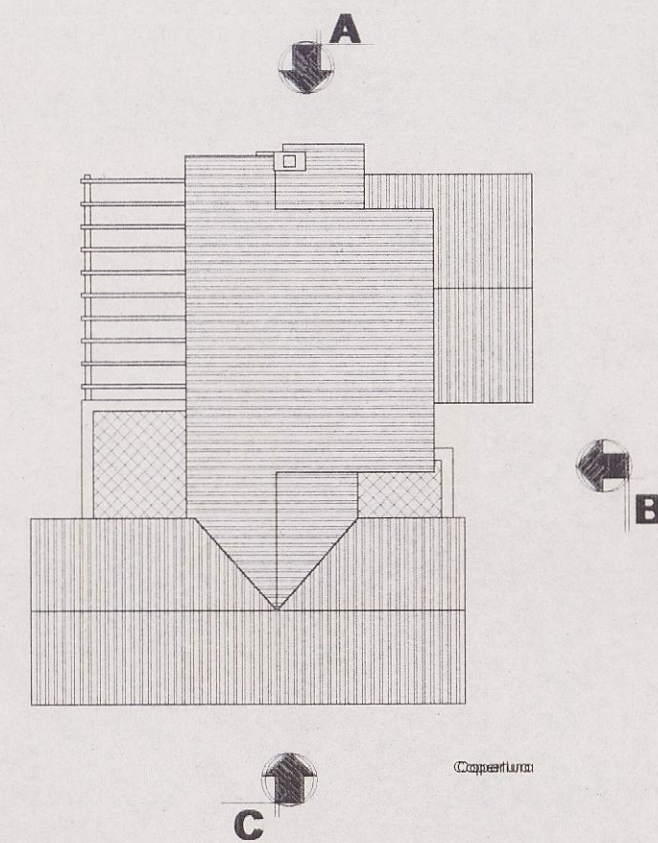
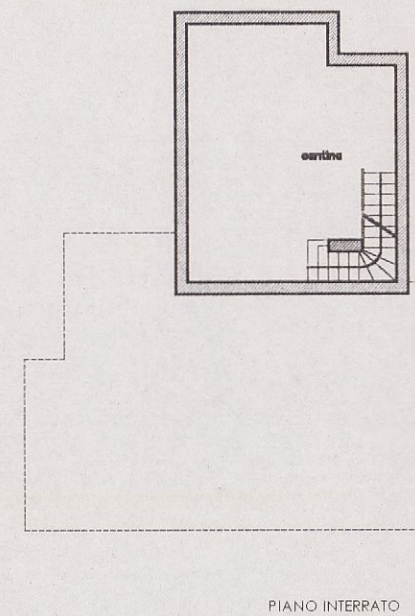
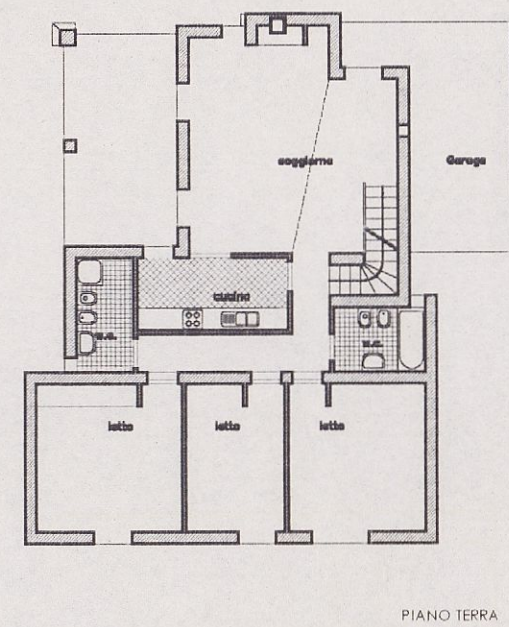
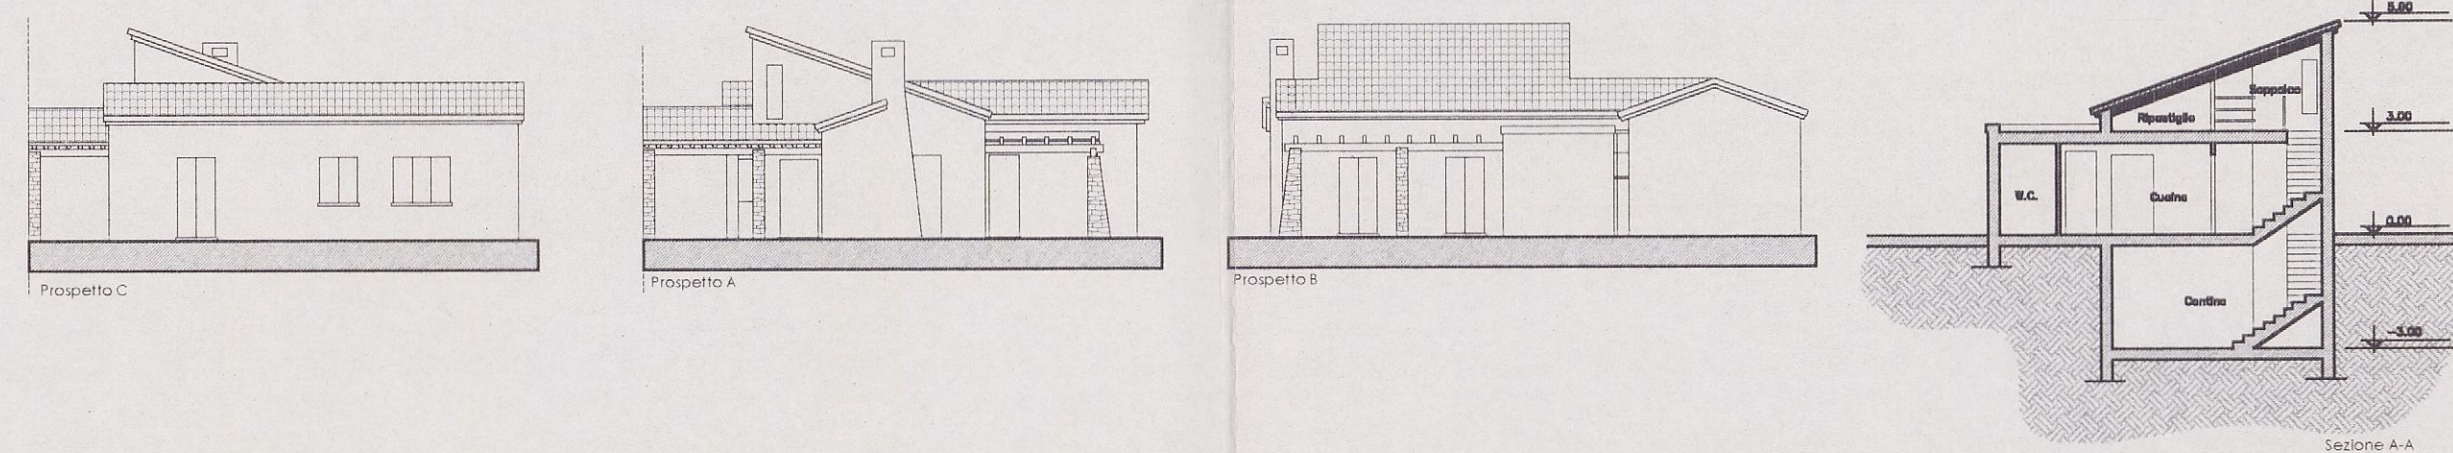
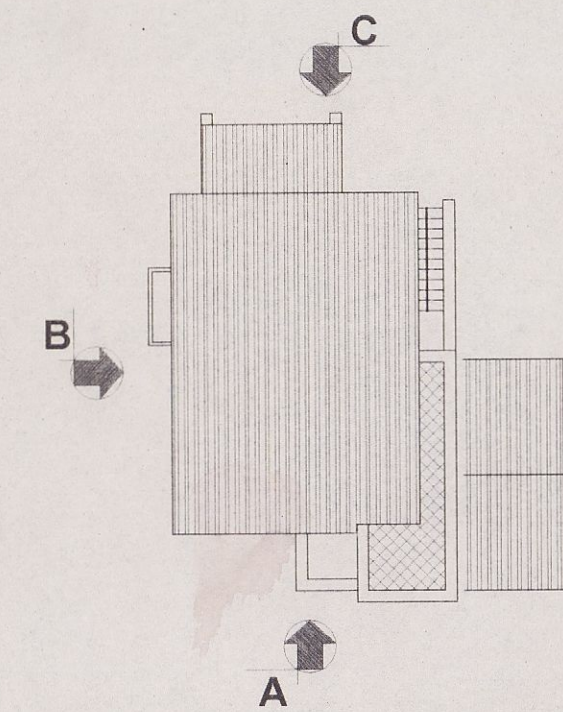
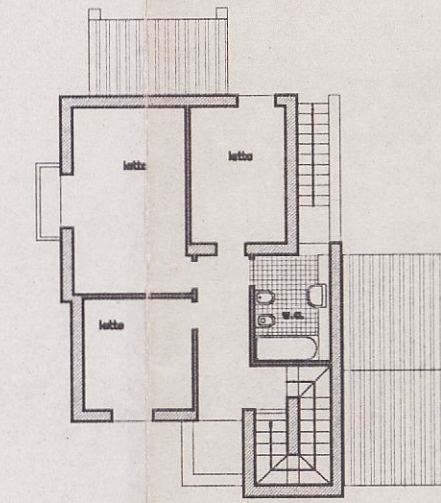
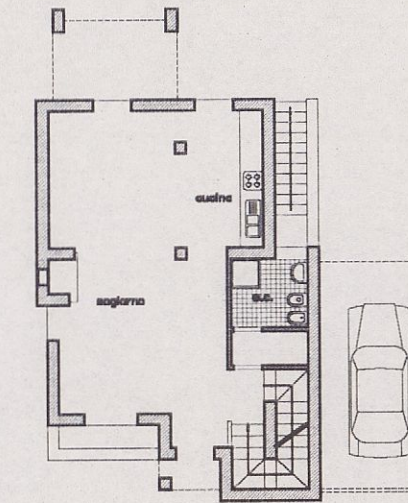
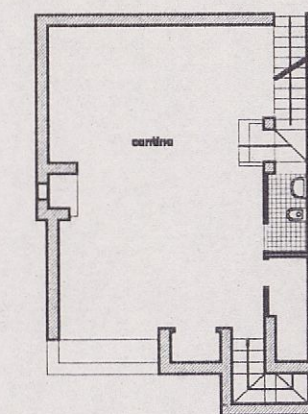
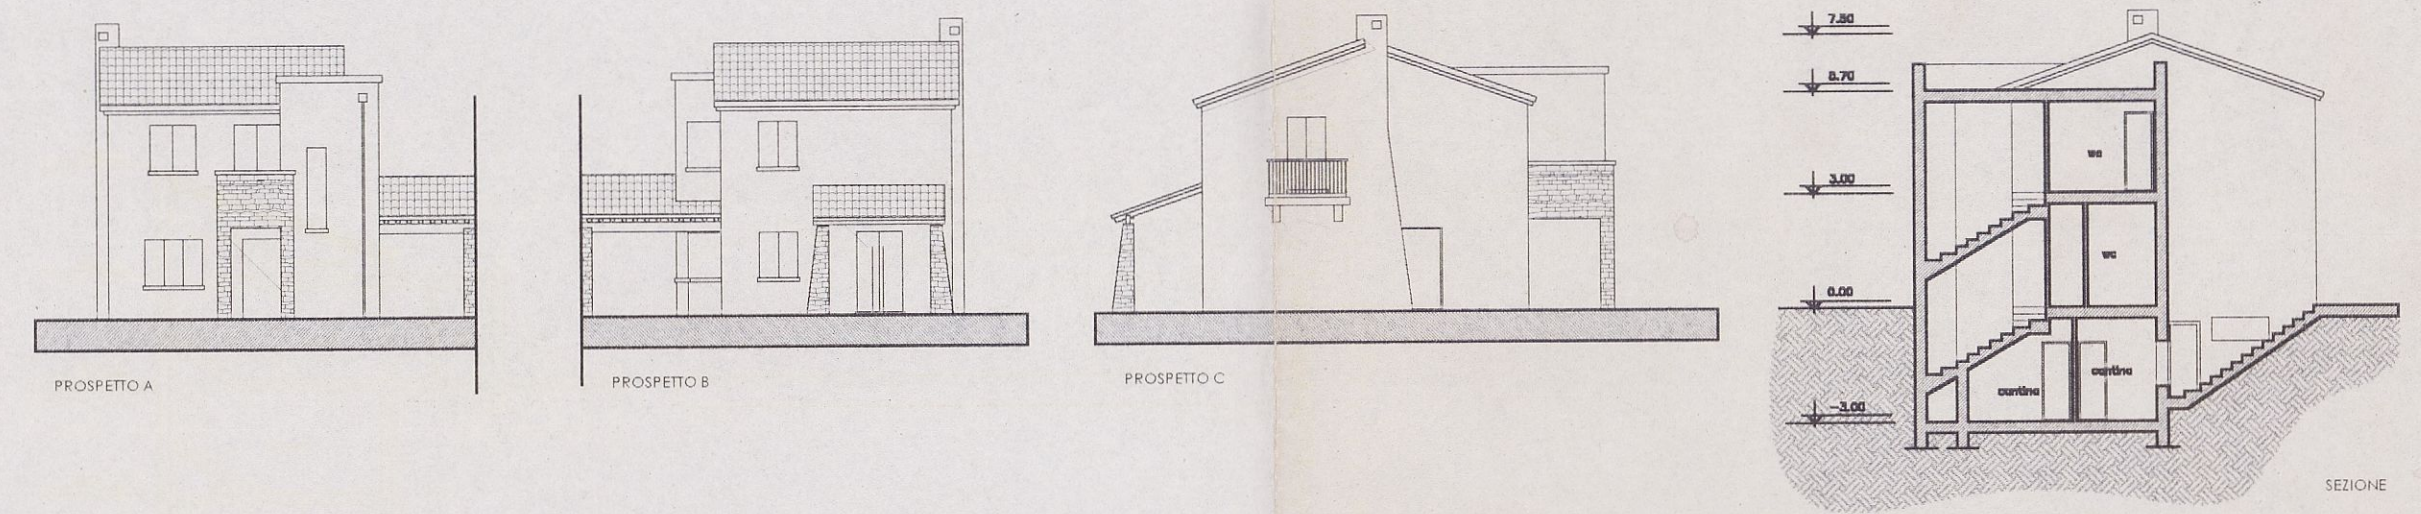
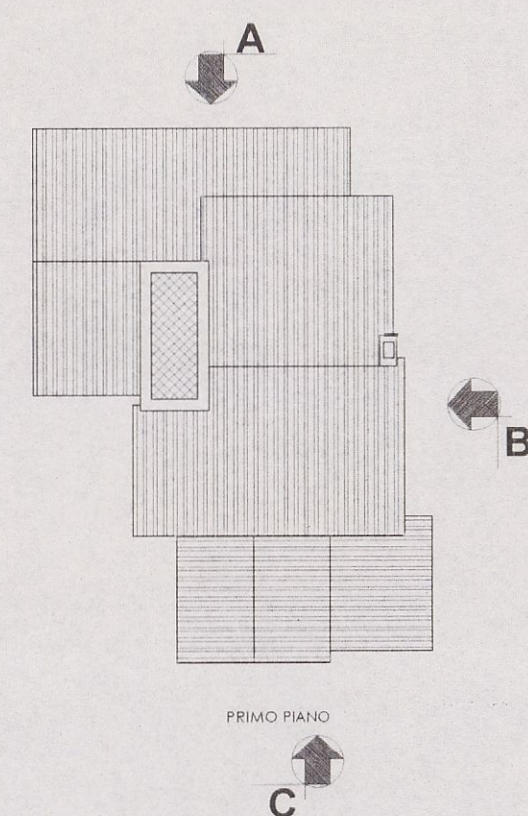
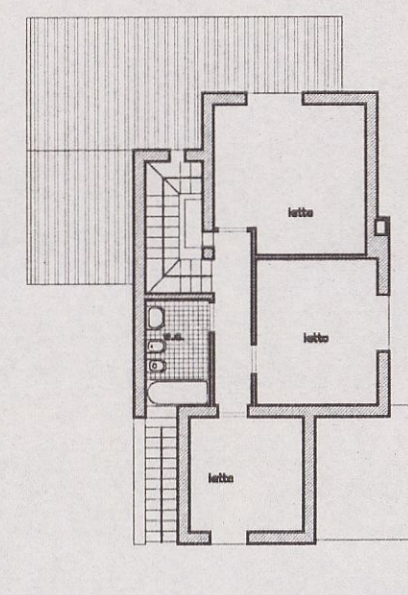
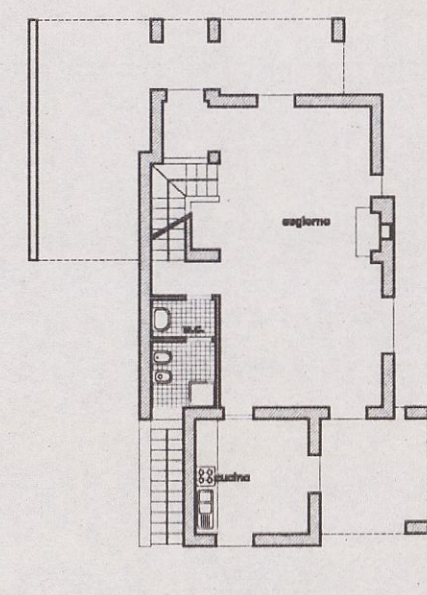
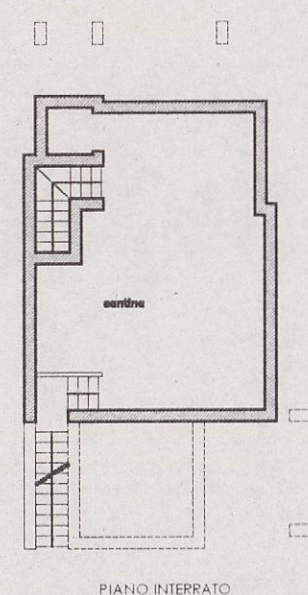
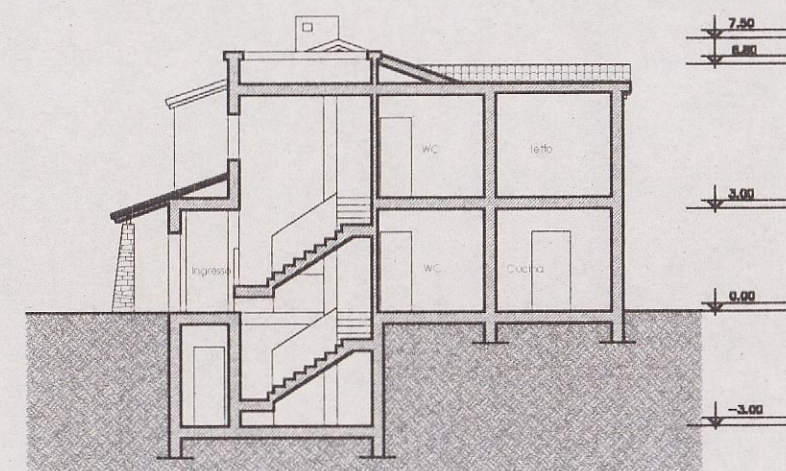


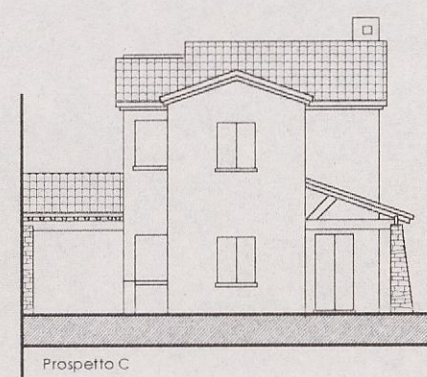

TIPOLOGIA "C"

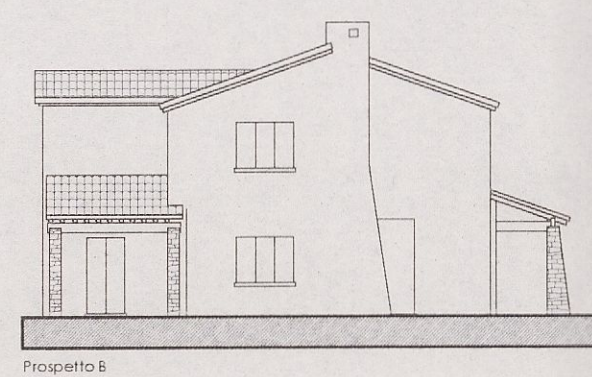


TIPOLOGIA "B"

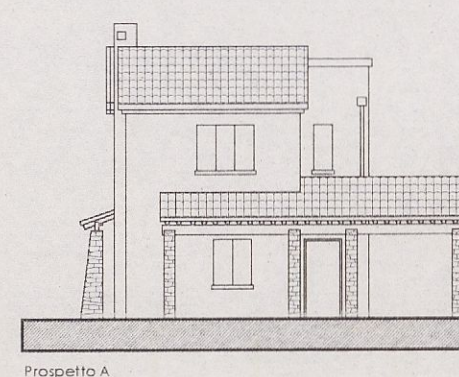

TIPOLOGIA "A"

COMUNE DI VILLASANPIETRO

Provincia di Cagliari

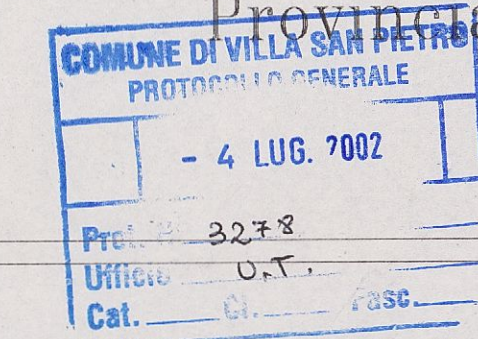

PIANO DI LOTTIZZAZIONE

(ai sensi dell'rt.21 dela legge regionale 45/89 e dell'art.10 comma 1 delle Norme tecniche di Attuazione)

PRIMO STRALCIO

Committenza: soc. coop. VILLASANPIETRO S.r.l.

COOPERATIVA EDILIZIA a r.l.
"VILLA SAN PIETRO"
C.so Vittorio Emanuele 28
07010 Villasanspietro
Ced. Fisc. 01639750924

Progettisti incaricati:

Arch. CLAUDIO LANCIONI
Arch. EFISIO CORONGIU



Data:
NOVEMBRE 2001
LUGLIO 2002

Scala:
1:200

Elaborato: Aggiornamento

TIPOLOGIE EDILIZIE

Tav. numero:

03