


Confine Comunale

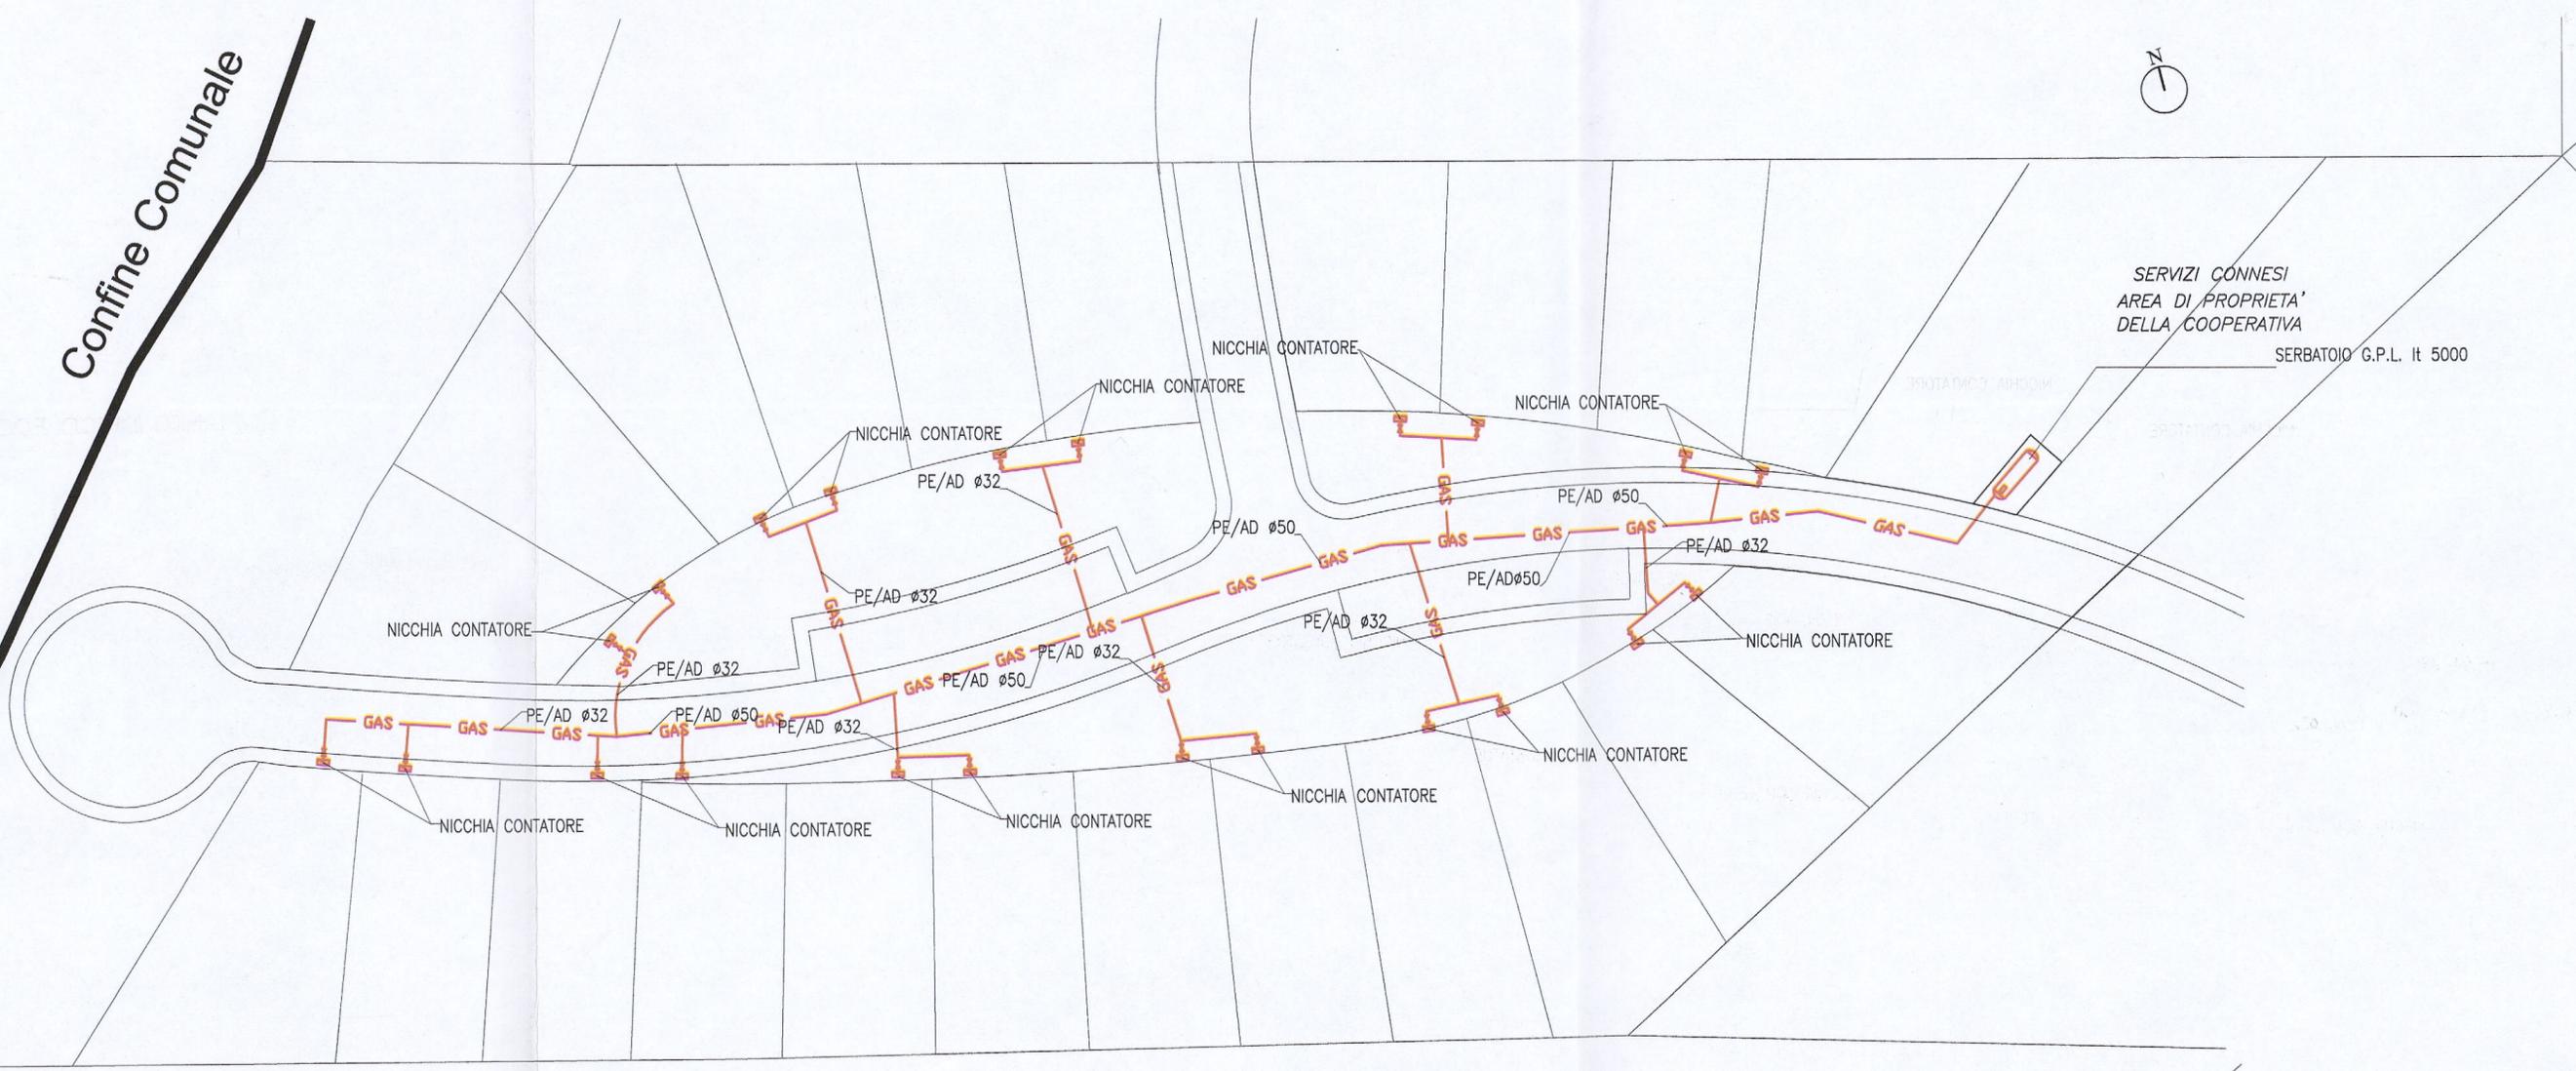

SERVIZI CONNESI  
AREA DI PROPRIETA'  
DELLA COOPERATIVA  
SERBATOIO G.P.L. lt 5000

# COMUNE DI VILLA SANPIETRO

PROVINCIA DI CAGLIARI

PIANO DI LOTTIZZAZIONE CONVENZIONATO  
DALLA COOPERATIVA VILLA SAN PIETRO

VARIANTE NON ESENZIALE  
ai sensi del Art. 59 del R. E. C.

COMUNE DI VILLA SAN PIETRO  
PROTOCOLLO GENERALE  
27 FEB. 2009  
Prot. N. 1324  
Ufficio  
Cat.


SOGGETTI PROPONENTI:

Cooperativa Villa Sanpietro

COOPERATIVA EDILIZIA a.r.l.  
«VILLA SAN PIETRO»  
Via Marco Polo, 49  
09018 SARROCH (CA)  
Cod. Fisc. 01639750924

PROGETTO:

arch. Claudio Lancioni

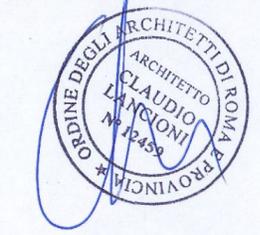

4					
3	SETTEMBRE 2008				
2	GENNAIO 2006				
1	SETTEMBRE 2003				
0	MAGGIO 2003				

REV	DATA	DESCRIZIONE	REDATTO	VISTO	APPROVATO
-----	------	-------------	---------	-------	-----------

TITOLO  
**RETE DISTRIBUZIONE GAS**

SCALA 1:500

TAVOLA  
**GAS - 1**