
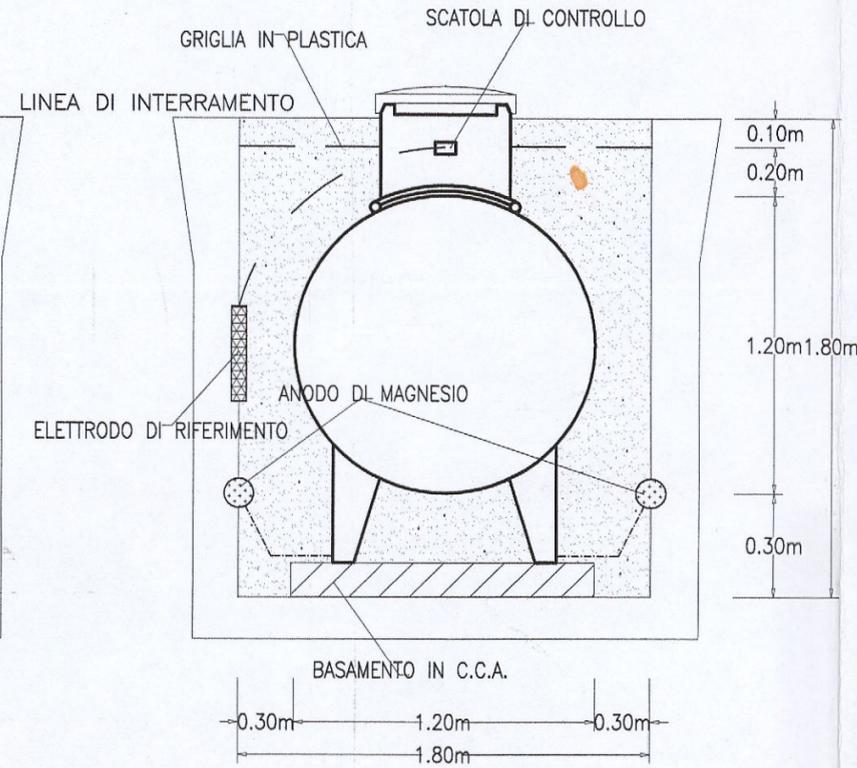


SCHEMA INTERRAMENTO SERBATOIO CON ACCESSORI

(MODELLO "NATURA EPOX")

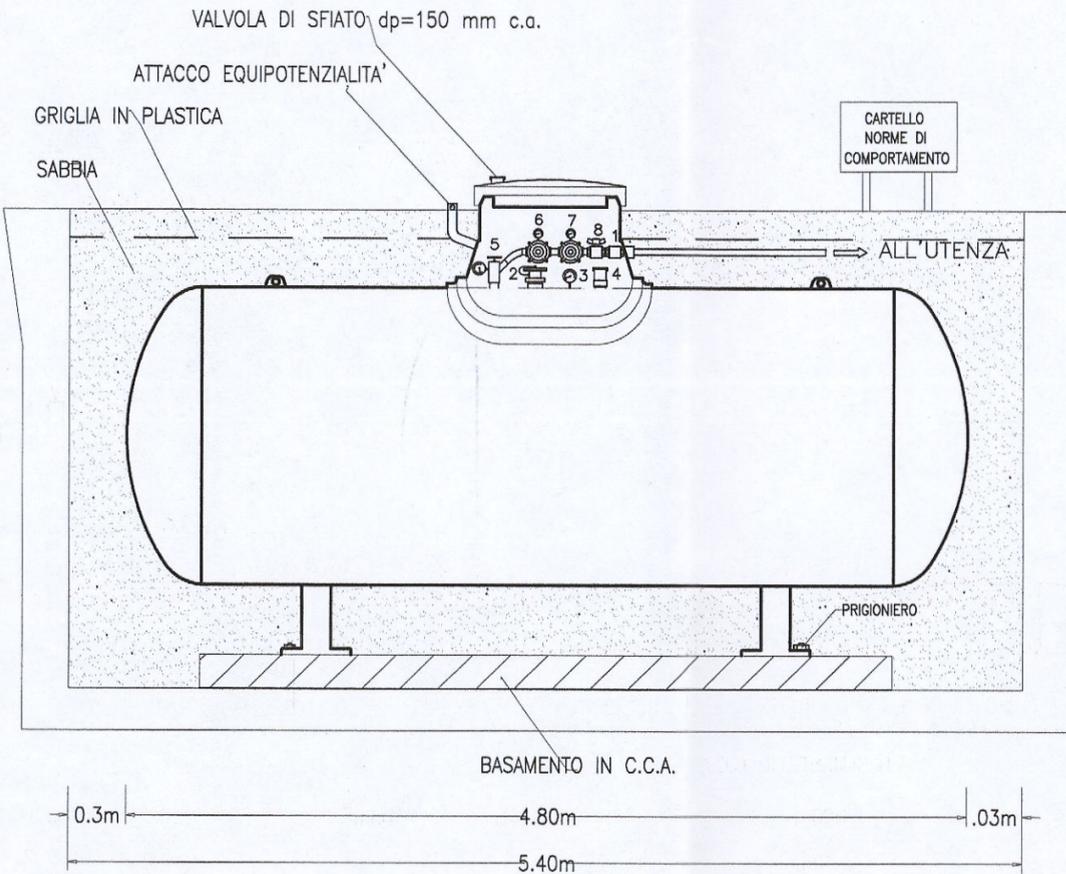

LEGENDA


- 1-GIUNTO DIELETTRICO
- 2-ATTACCO DI RIEMPIMENTO CON DOPPIA VALVOLA DI NON RITORNO
- 3-INDICATORE DI LIVELLO DEL LIQUIDO A SEGNALAZIONE CONTINUA
- 4-VALVOLA DI SICUREZZA A MOLLA
- 5-ORGANO DI PRELIEVO GAS CONTENETE :
-VALVOLA D'INTERCETTAZIONE MANUALE
-VALVOLA DI ECCESSO DI FLUSSO
-MANOMETRO
- 6-RIDUTTORE DI PRIMO STADIO p=1.5 bar Q=40 kg/h
- 7-RIDUTTORE DI SECONDO STADIO p=0.03 bar Q=60 kg/h
- 8-VALVOLA D'INTERCETTAZIONE A SFERA PER GAS

COMUNE DI VILLA SANPIETRO

PROVINCIA DI CAGLIARI

PIANO DI LOTTIZZAZIONE CONVENZIONATO
DALLA COOPERATIVA VILLA SAN PIETRO

VARIANTE NON ESENZIALE
ai sensi del Art. 59 del R. E. C.

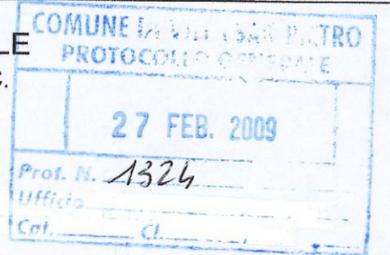


SOGGETTI PROPONENTI:

Cooperativa Villa Sanpietro

COOPERATIVA EDILIZIA a.r.l.
«VILLA SAN PIETRO»
Via Marco Polo, 49
09018 SARROCH (CA)
Cod. Fisc. 01639750924

PROGETTO:

arch. Claudio Lancioni

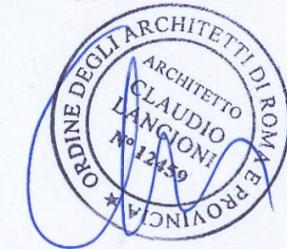

4				
3	SETTEMBRE 2008			
2	GENNAIO 2006			
1	SETTEMBRE 2003			
0	MAGGIO 2003			

REV	DATA	DESCRIZIONE	REDATTO	VISTO	APPROVATO
-----	------	-------------	---------	-------	-----------

TITOLO

SCHEMA SERBATOI INTERRATO

SCALA 1:50

TAVOLA

GAS - 2