




INGRESSO ABITAZIONI
IN PROGETTO APPROVATO

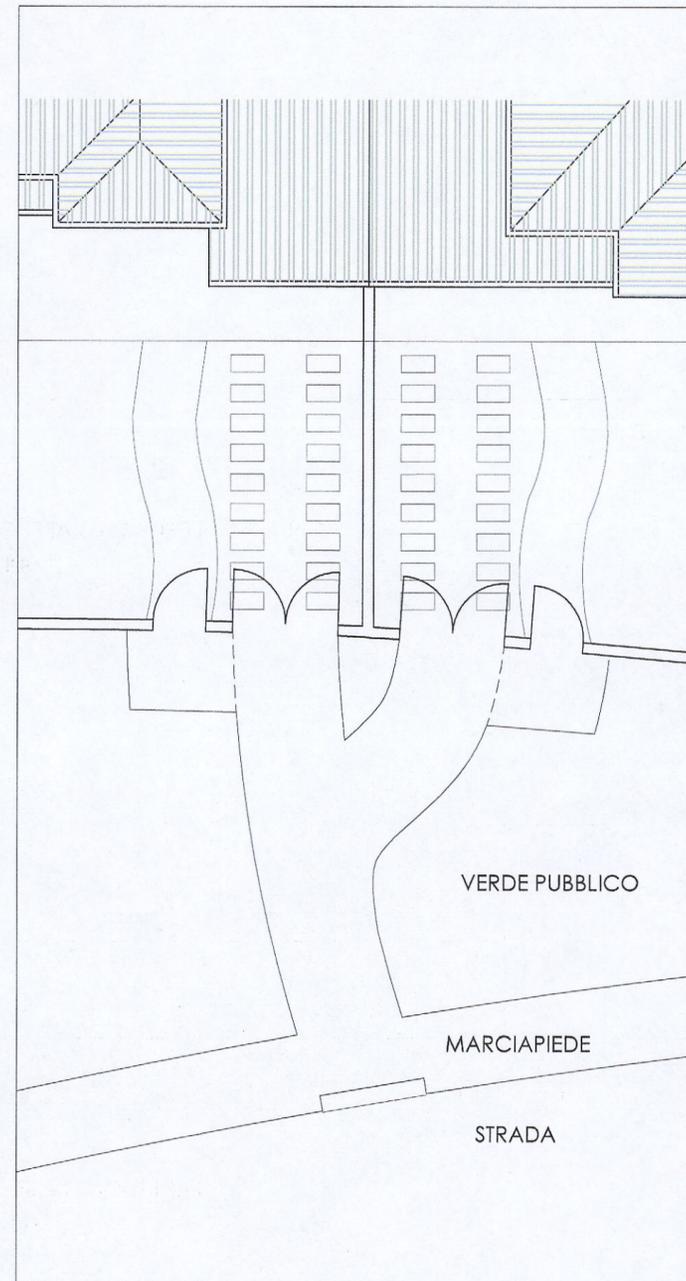

INGRESSO ABITAZIONI
IN VARIANTE

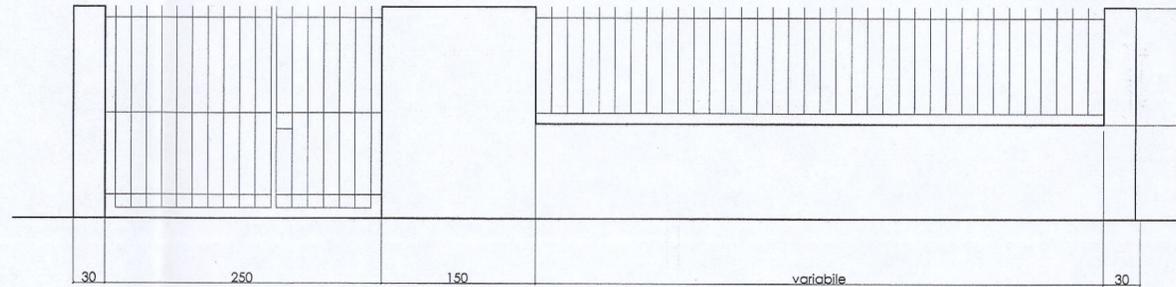

RECINZIONE IN PROGETTO APPROVATO
Rapp. 1/50

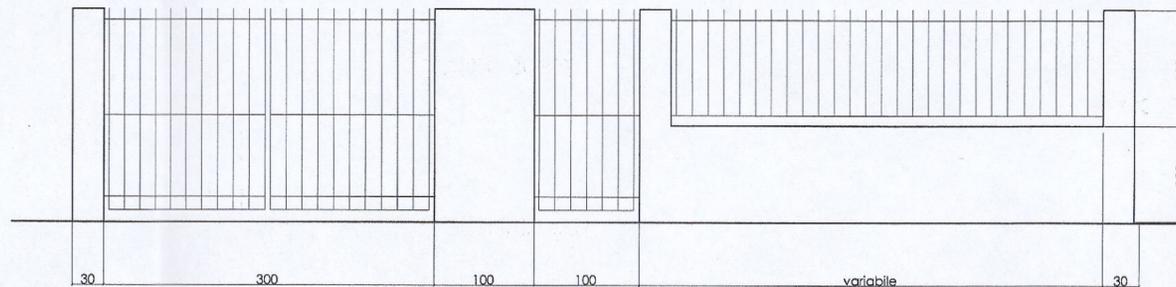

RECINZIONE IN VARIANTE
Rapp. 1/50

COMUNE DI VILLA SANPIETRO

PROVINCIA DI CAGLIARI

PIANO DI LOTTIZZAZIONE CONVENZIONATO
DALLA COOPERATIVA VILLA SAN PIETRO

VARIANTE NON ESENTIALE
ai sensi del Art. 59 del R. E. C.



SOGGETTI PROPONENTI:

Cooperativa Villa Sanpietro

COOPERATIVA EDILIZIA a.r.l.
«VILLA SAN PIETRO»
Via Marco Polo, 49
09018 SARROCH (CA)
Cod. Fisc. 01620750918

[Signature]

PROGETTO:

arch. Claudio Lancioni



4					
3	SETTEMBRE 2008				
2	GENNAIO 2006				
1	SETTEMBRE 2003				
0	MAGGIO 2003				
REV	DATA	DESCRIZIONE	REDATTO	VISTO	APPROVATO

TITOLO

MODIFICA INGRESSO

SCALA 1:500

TAVOLA

2