


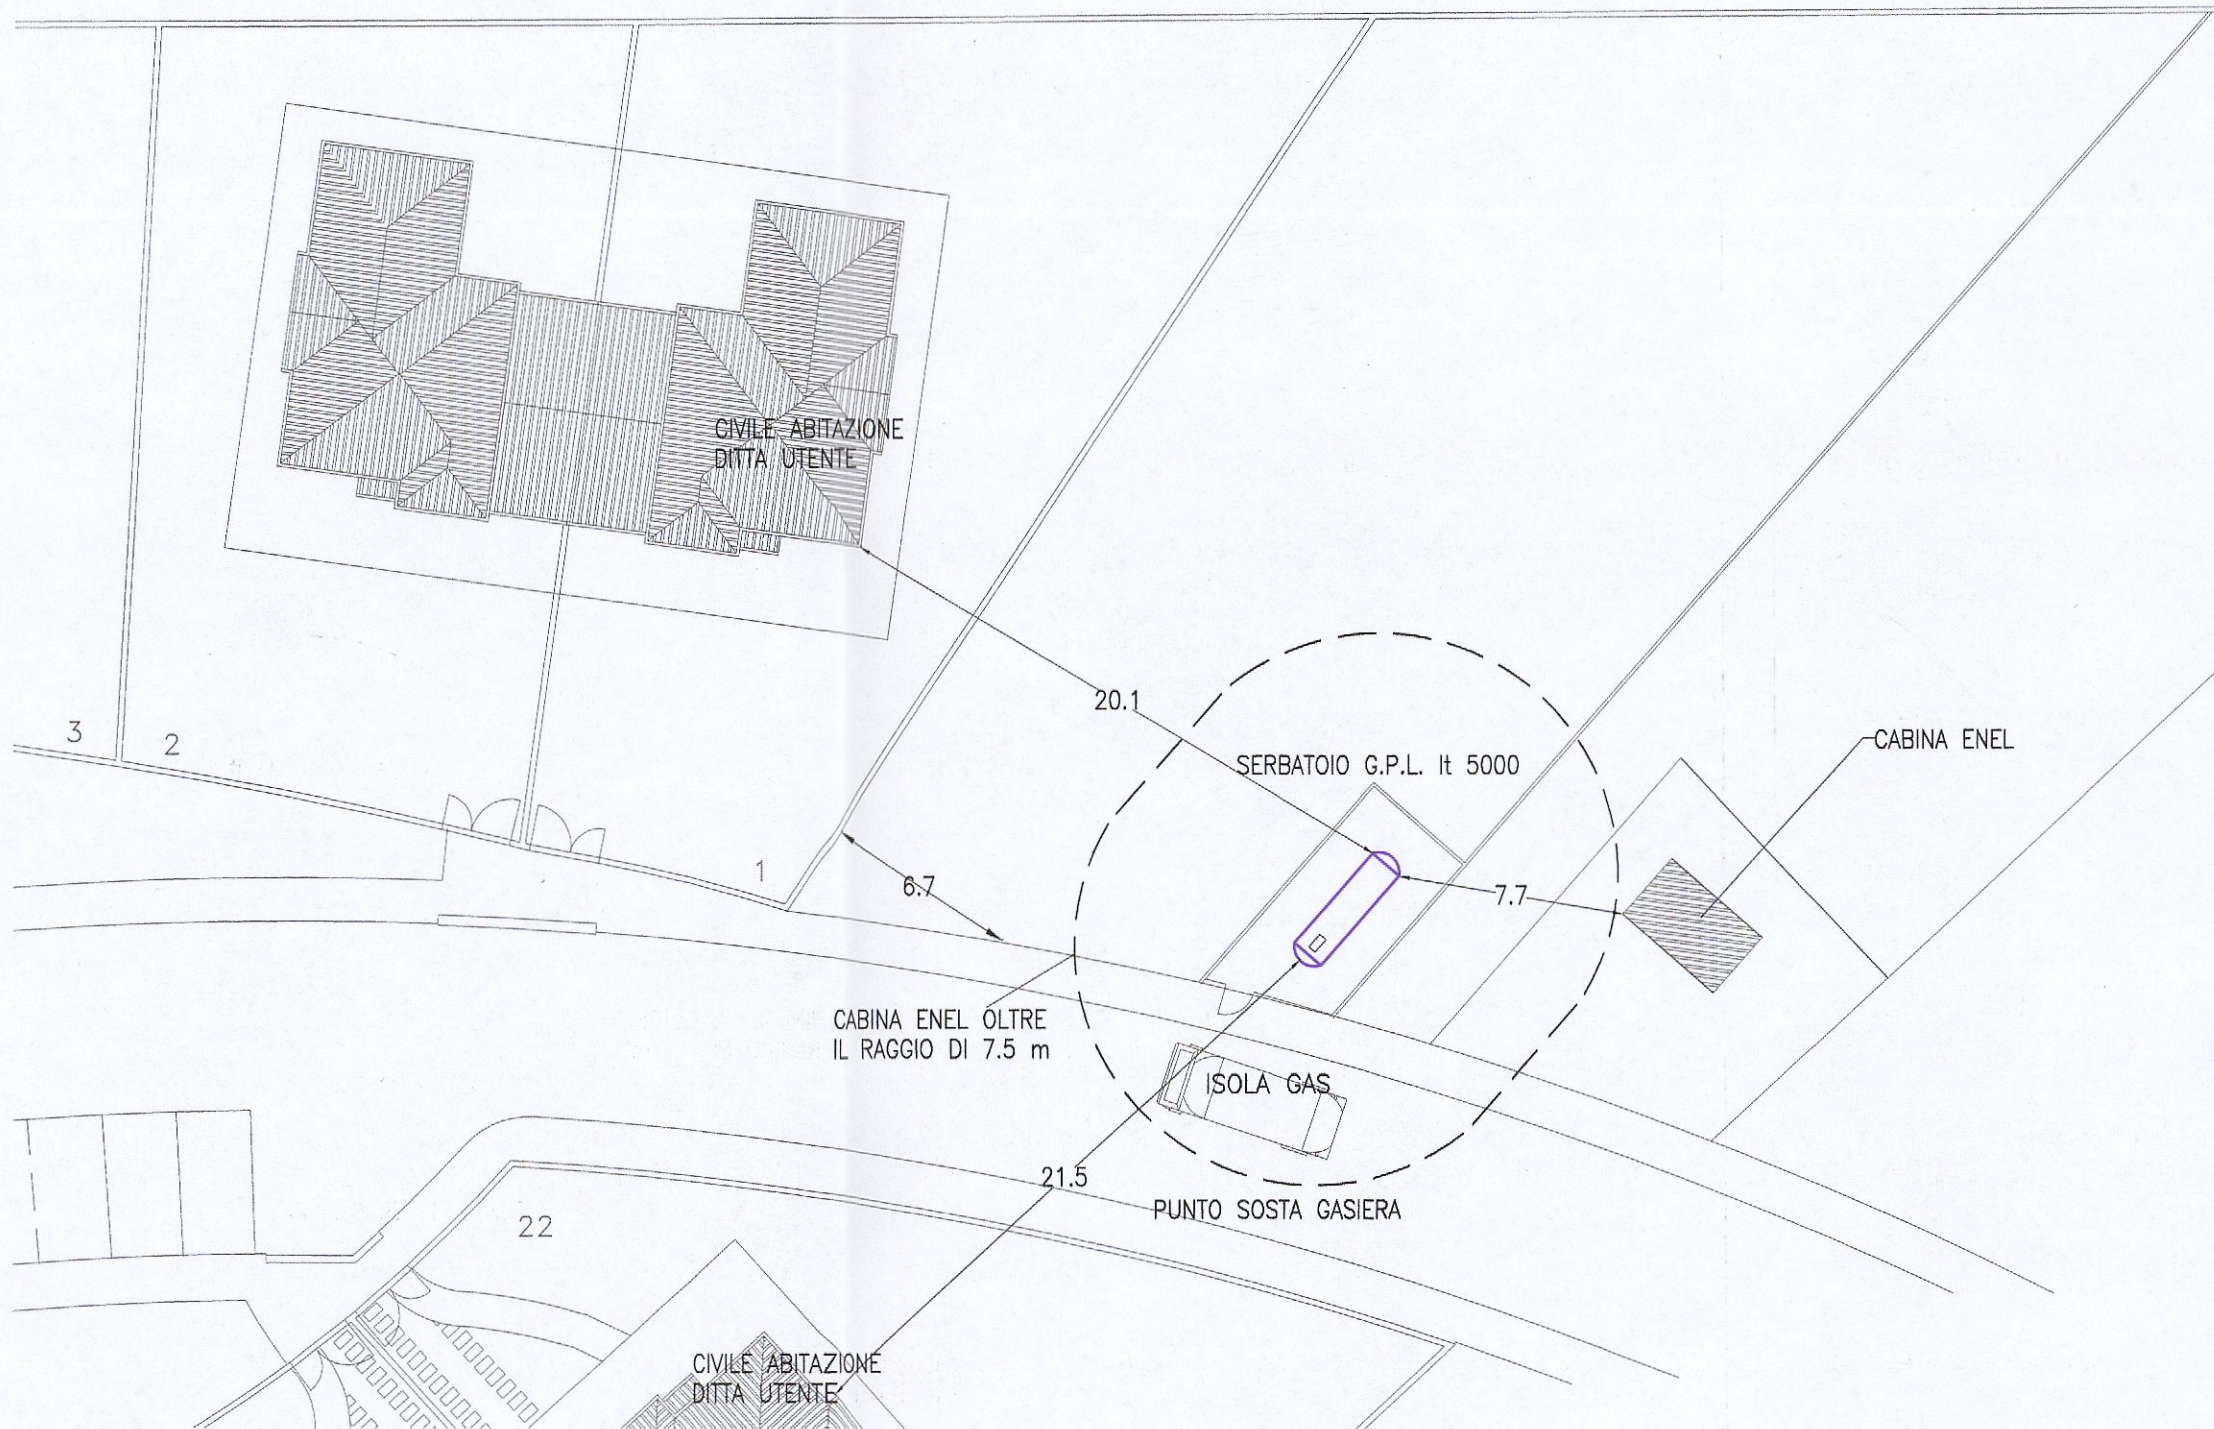


COMUNE DI VILLA SANPIETRO

PROVINCIA DI CAGLIARI

PIANO DI LOTTIZZAZIONE CONVENZIONATO
DALLA COOPERATIVA VILLA SAN PIETRO

VARIANTE NON ESENSIALE
ai sensi del Art. 59 del R. E. C.

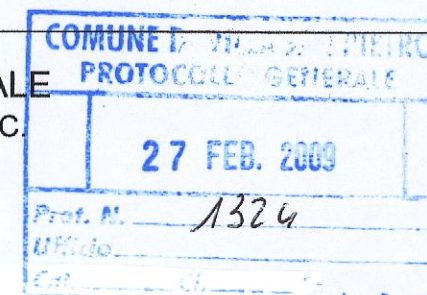


SOGGETTI PROPONENTI:

Cooperativa Villa Sanpietro

COOPERATIVA EDILIZIA a r.l.
«VILLA SAN PIETRO»
Via Marco Polo, 49
09018 SARROCH (CA)
Cod. Fisc. 01639750924

PROGETTO:

arch. Claudio Lancioni

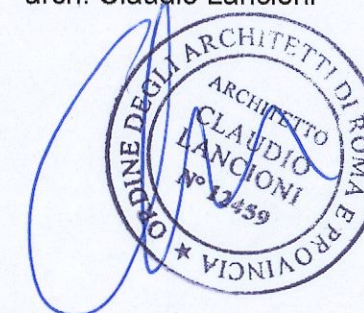

4				
3	SETTEMBRE 2008			
2	GENNAIO 2006			
1	SETTEMBRE 2003			
0	MAGGIO 2003			
REV	DATA	DESCRIZIONE	REDATTO	VISTO
				APPROVATO
TITOLO			SCALA	
UBICAZIONE SERBATOIO G.P.L.			TAVOLA GAS - 3	