
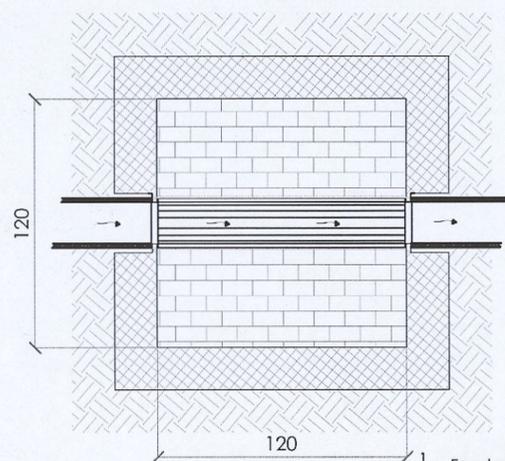


- 1 Tubo in PVC tipo SN - mm 160
- 2 Sifone in PVC - mm 160
- 3 Pozzetto pesante prefabbricato in cls
- 4 Curva in PVC - 45°
- 5 Raccordo a 45° in gress DN 200 a DN 160
- 6 Chiusino
- 7 Collettore fognario in gress

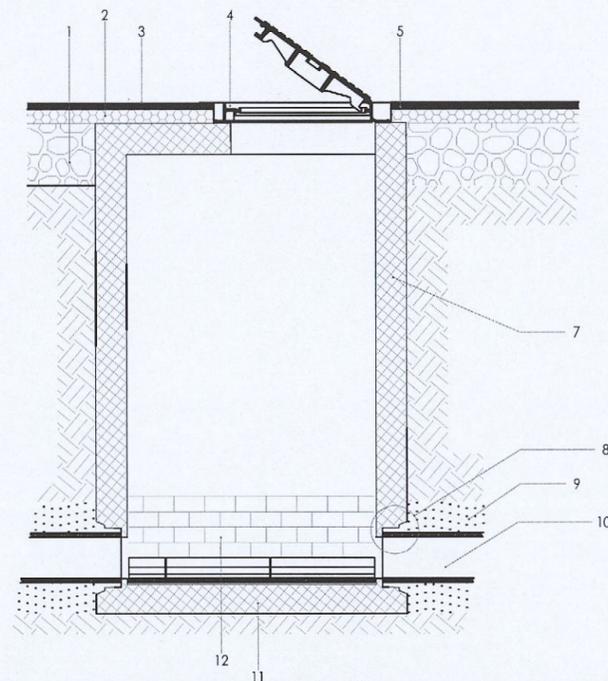

- 1 Fondazione stradale
- 2 Binder
- 3 Manto d'usura
- 4 Chiusino in ghisa D400 - int. 600 mm
- 5 Elemento raggiungiquota
- 6 Gradino in acciaio rivestito in polipropilene
- 7 Elemento di rialzo terminale
- 8 Guarnizione flexibeton
- 9 Letto e rinfianco in sabbia vagliata
- 10 Tubo in gres Ø 200
- 11 Elemento base
- 12 Rivestimento in gres

COMUNE DI VILLA SAN PIETRO

PROVINCIA DI CAGLIARI

PIANO DI LOTTIZZAZIONE CONVENZIONATO
DALLA COOPERATIVA VILLA SAN PIETRO

VARIANTE NON ESENZIALE
ai sensi del Art. 59 del R. E. C.

IMPIANTO IDRICO, FOGNARIO E PASSI CARRABILI

SOGGETTI PROPONENTI:

Cooperativa Villa San Pietro

PROGETTO:

arch. Claudio Lancioni



Dr. Fed. D.C.C. N. 13/2011



IL RESPONSABILE DELL'AREA TECNICA

[Signature]

REV	DATA	DESCRIZIONE	REDATTO	VISTO	APPROVATO
4	OTTOBRE 2010				
3	SETTEMBRE 2008				
2	GENNAIO 2006				
1	SETTEMBRE 2003				
0	MAGGIO 2003				

TITOLO

PARTICOLARE ALLACCIO FOGNARIO

SCALA 1:50

TAVOLA

5