


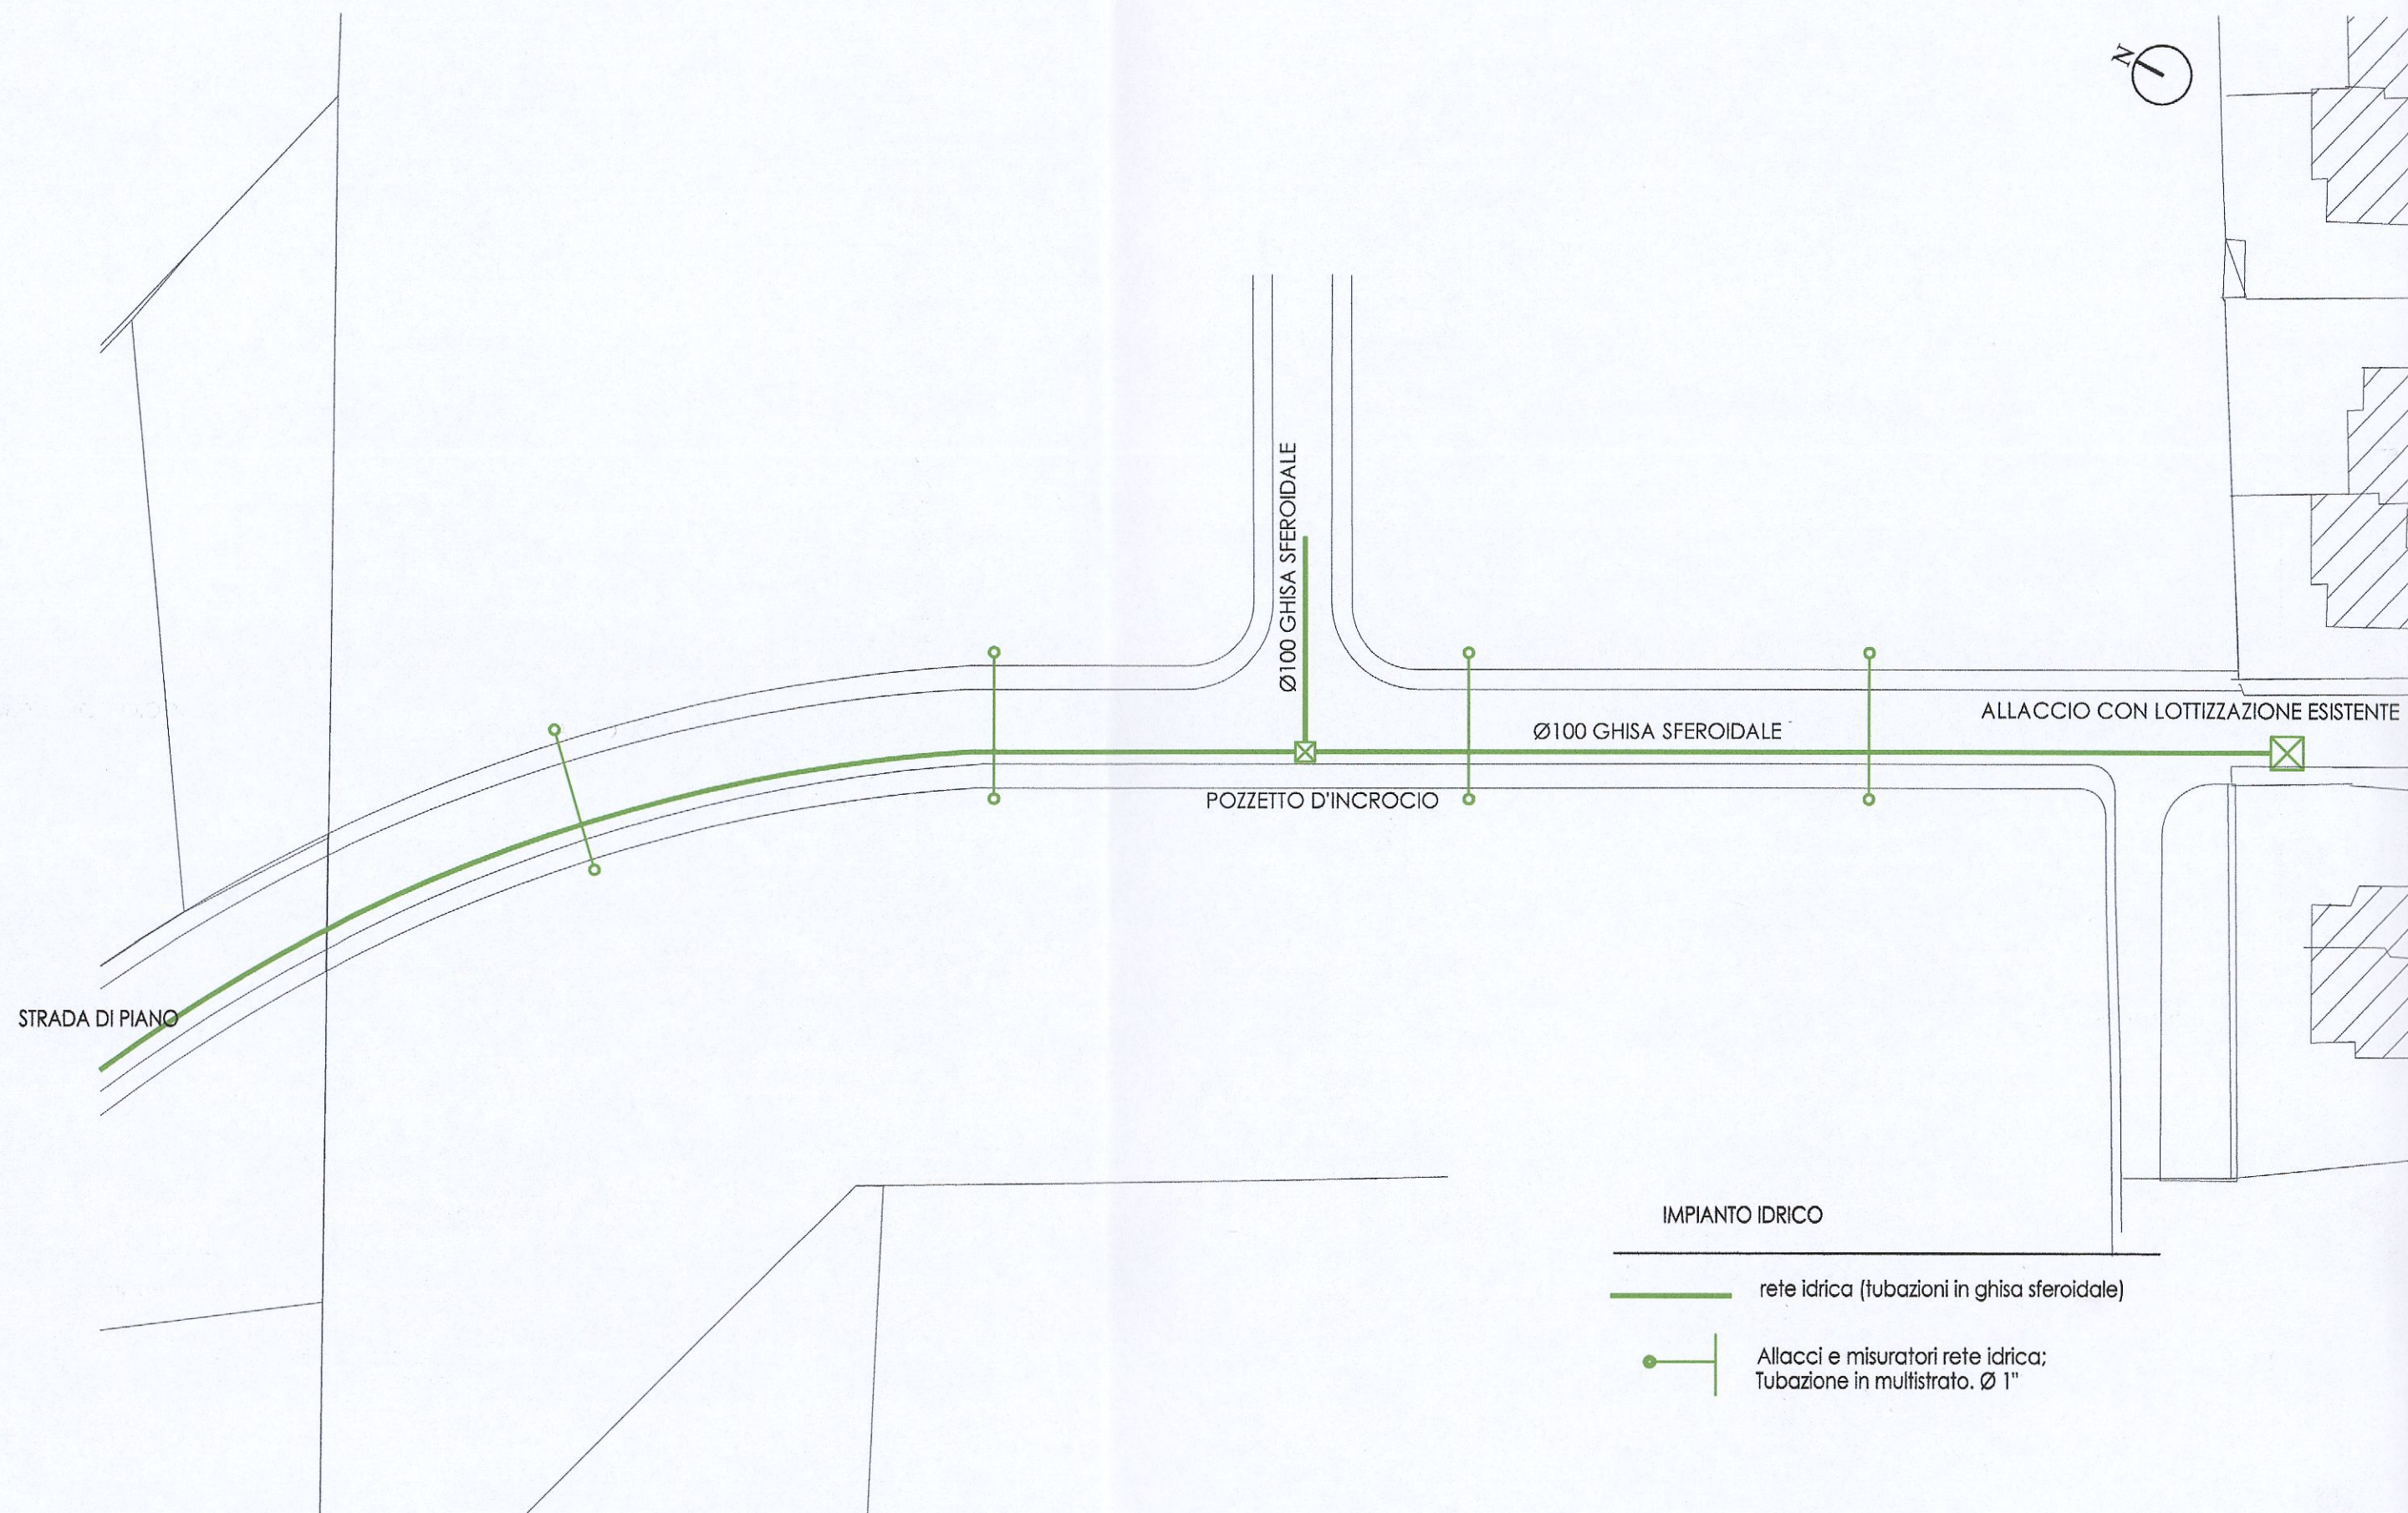

COMUNE DI VILLA SAN PIETRO

PROVINCIA DI CAGLIARI

PIANO DI LOTTIZZAZIONE CONVENZIONATO
DALLA COOPERATIVA VILLA SAN PIETRO

VARIANTE NON ESENSIALE
ai sensi del Art. 59 del R. E. C.

IMPIANTO IDRICO, FOGNARIO E PASSI CARRABILI

SOGGETTI PROPONENTI:

Cooperativa Villa San Pietro

COOPERATIVA EDILIZIA a r.l.
«VILLA SAN PIETRO»
Via Marco Polo, 49
09018 SARROCH (CA)
Cod. Fisc. 01639750924

PROGETTO:

arch. Claudio Lancioni



Dr. Trop. D.C.C. N. 13/2011



RESPONSABILE DELL'AREA TECNICA

4	OTTOBRE 2010			
3	SETTEMBRE 2008			
2	GENNAIO 2006			
1	SETTEMBRE 2003			
0	MAGGIO 2003			

REV	DATA	DESCRIZIONE	REDATTO	VISTO	APPROVATO
-----	------	-------------	---------	-------	-----------

TITOLO
IMPIANTO IDRICO
STRADA DI COLLEGAMENTO

SCALA 1:500

TAVOLA

8