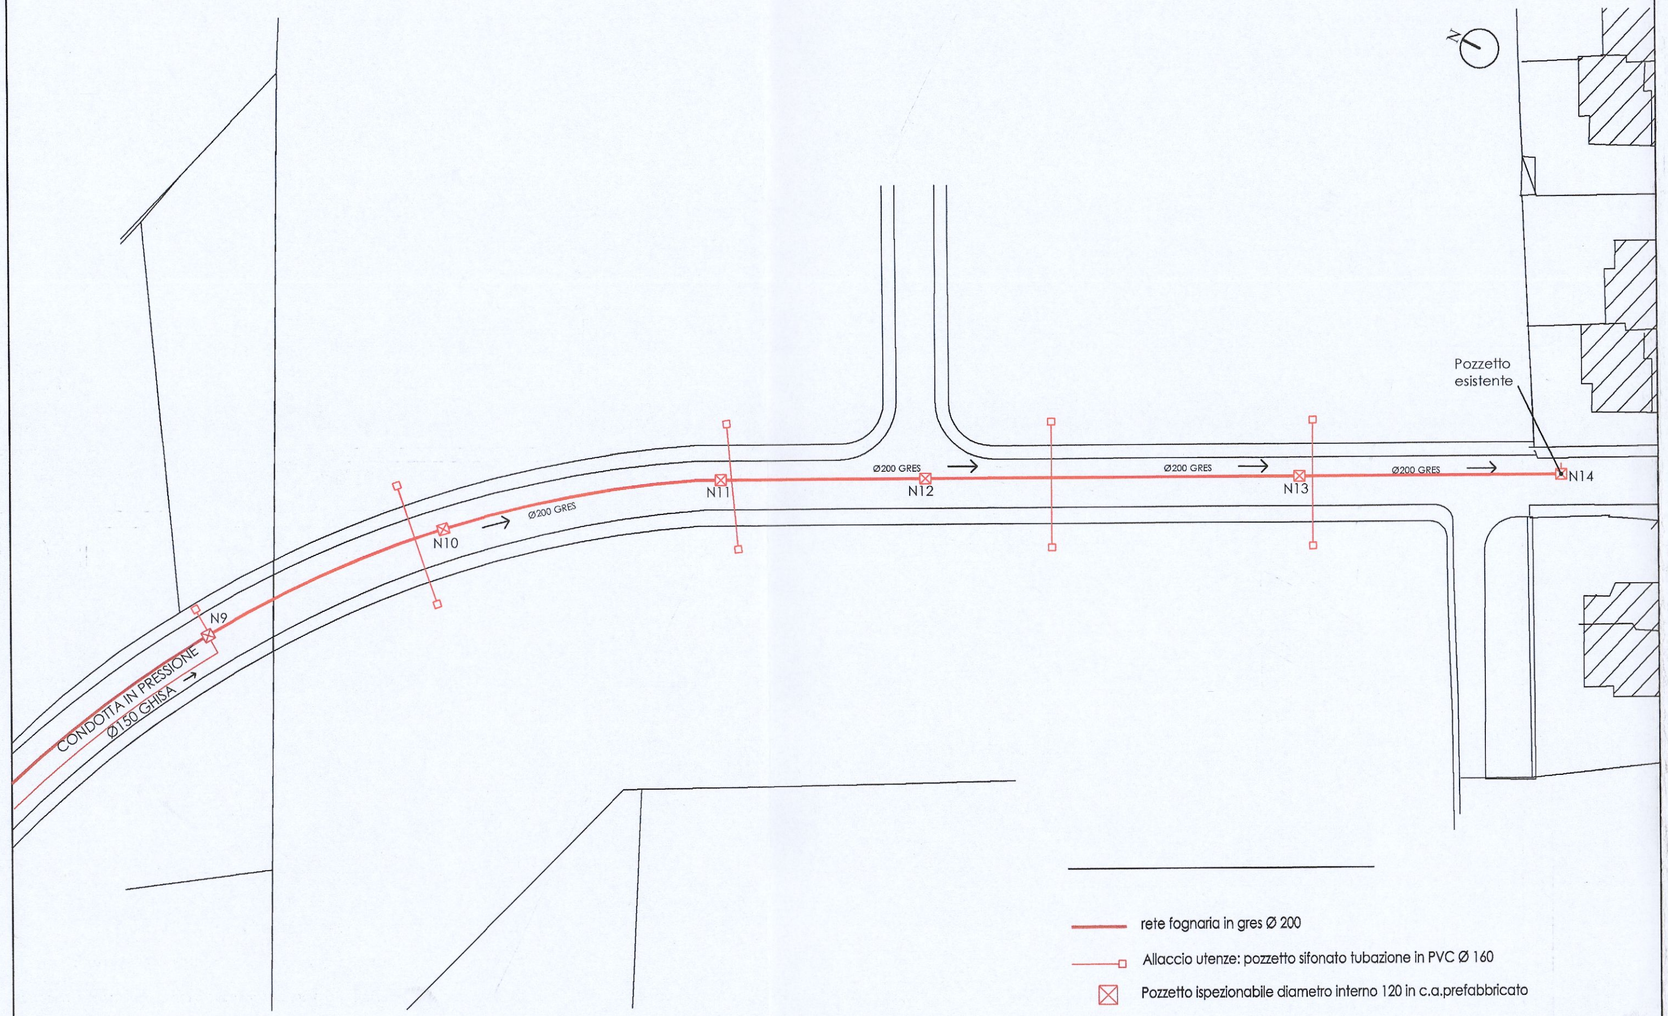

COMUNE DI VILLA SAN PIETRO

PROVINCIA DI CAGLIARI

PIANO DI LOTTIZZAZIONE CONVENZIONATO
DALLA COOPERATIVA VILLA SAN PIETRO

VARIANTE IMPIANTO FOGNARIO E ADDUZIONE IDRICA
Autorizzato in data 15-07-2013 Prot. AL/RL5174 – 10/D1

COMUNE DI VILLA SAN PIETRO
PROTOCOLLO GENERALE
30 LUG. 2013
Prot. N. 4769
Uffici
Cat. Cl. Fasc.

SOGGETTI PROPONENTI:

Cooperativa Villa San Pietro

COOPERATIVA EDILIZIA a r.l.
«VILLA SAN PIETRO»
Via Marco Polo, 46
09018 SARROCH (CA)
Cod. Fisc. 01638750924

PROGETTO:

arch. Claudio Lancioni

ORDINE DEGLI ARCHITETTI CAGLIARI E PROVINCIA
CONSERVATORI PIANIFICATORI
N. 798
CLAUDIO LANCIONI
ARCHITETTO PAESAGGISTI

PROGETTO PERVENUTO IN DATA 17.09.2013
ALLEGATO ALLA NOTA PROT. N. 13710 DEL 19.09.2013
ISTRUITO CON PARERE:
FAVOREVOLE
FAVOREVOLE SOTTO CONDIZIONE
NON FAVOREVOLE

ABBANOA S.p.A.
Unità Locale - Via Straullu, 35
08100 NUORO
Partita IVA 02934390929

REV	DATA	DESCRIZIONE	REDATTO	VISTO	APPROVATO
4	LUGLIO 2013				
3	GENNAIO 2010				
2	SETTEMBRE 2008				
1	GENNAIO 2006				
0	MAGGIO 2003				

TITOLO

ACQUE NERE
STRADA DI COLLEGAMENTO

SCALA 1:500

TAVOLA 3.2