


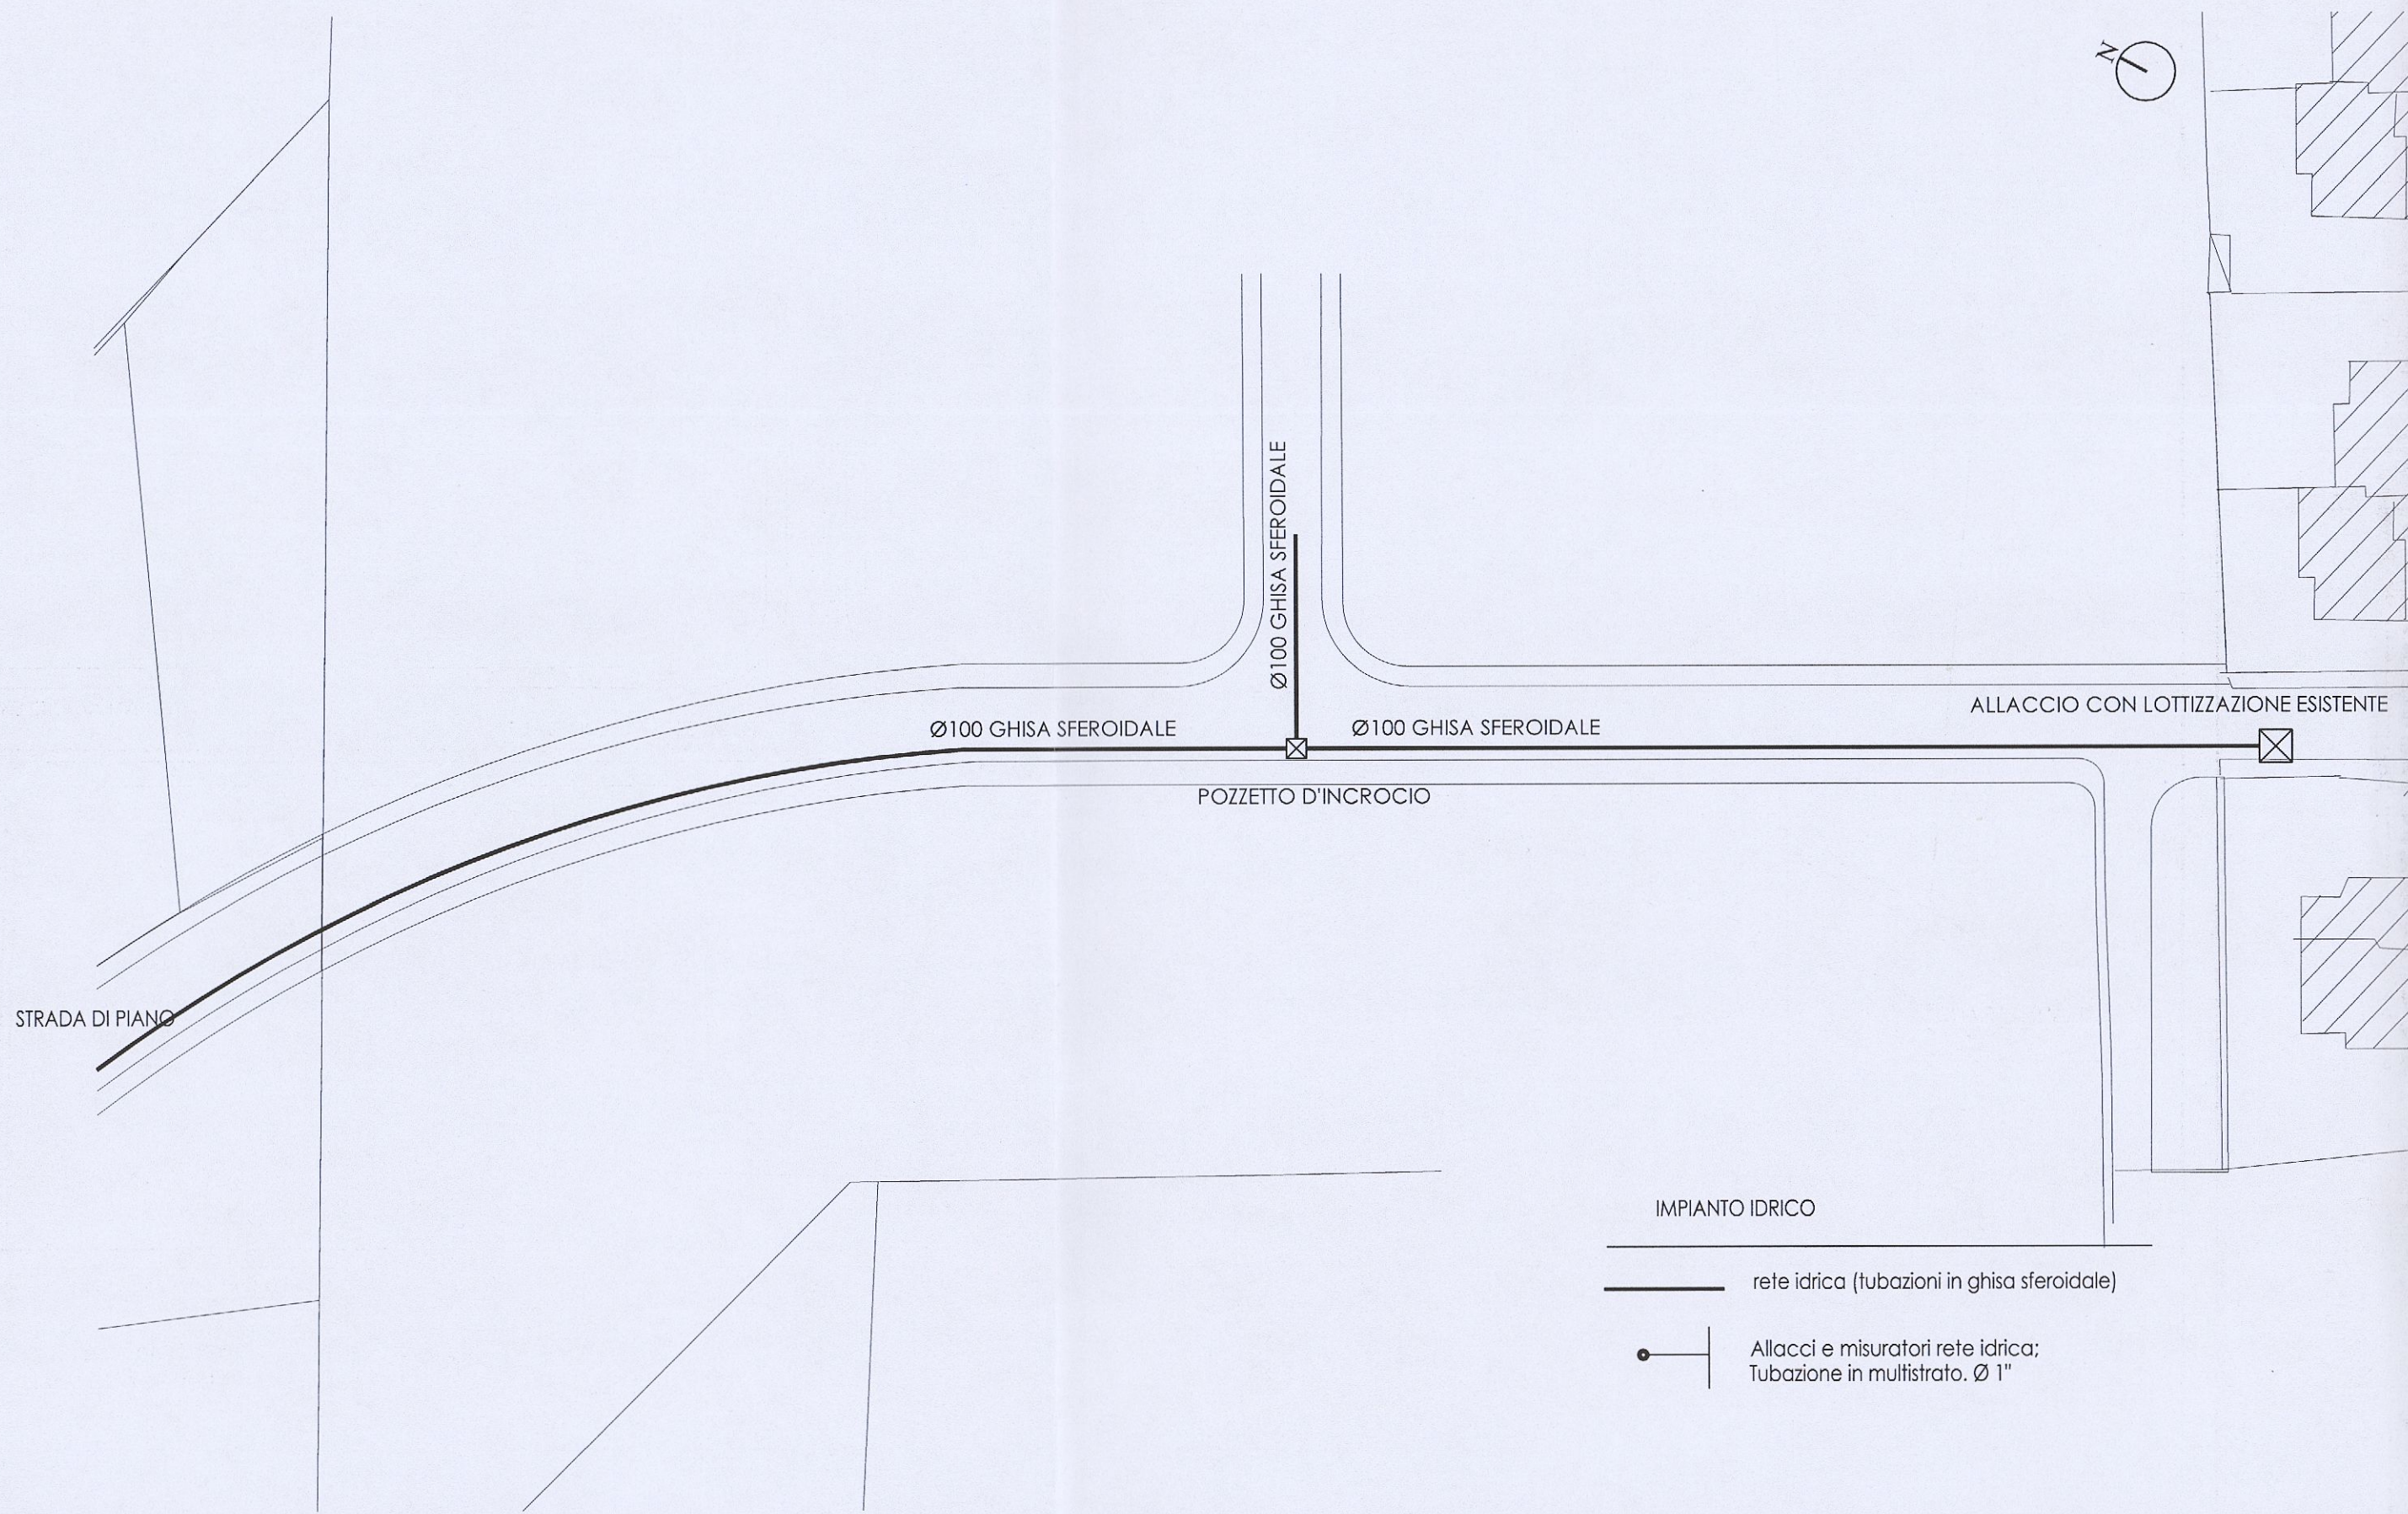

COMUNE DI VILLA SAN PIETRO

PROVINCIA DI CAGLIARI

PIANO DI LOTTIZZAZIONE CONVENZIONATO
DALLA COOPERATIVA VILLA SAN PIETRO

VARIANTE NON ESENSIALE
ai sensi del Art. 59 del R. E. C.


IMPIANTO IDRICO, FOGNARIO E RETE GAS

SOGGETTI PROPONENTI:

Cooperativa Villa San Pietro

PROGETTO:

arch. Claudio Lancioni

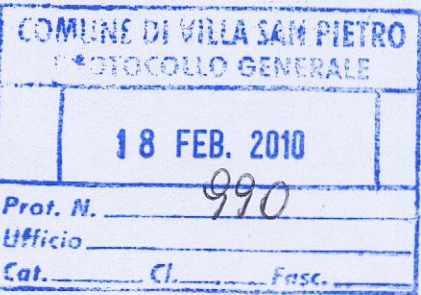

ABBANO S.p.A.
DISTRETTO 1

PROGETTO PERVENUTO IN DATA 19-02-2010
ALLEGATO ALLA NOTA PROT. N. _____ DEL _____
ISTRUITO CON PARERE:
☒ FAVOREVOLE
☐ FAVOREVOLE SOTTO CONDIZIONE
☐ NON FAVOREVOLE

4	GENNAIO 2010			
3	SETTEMBRE 2008			
2	GENNAIO 2006			
1	SETTEMBRE 2003			
0	MAGGIO 2003			
REV	DATA	DESCRIZIONE	REDATTO	VISTO
TITOLO			SCALA 1:500	
IMPIANTO IDRICO			TAVOLA	
STRADA DI COLLEGAMENTO			8	