

# COMUNE DI VILLA SAN PIETRO

PROVINCIA DI CAGLIARI

PIANO DI LOTTIZZAZIONE CONVENZIONATO  
DALLA COOPERATIVA VILLA SAN PIETRO


VARIANTE IMPIANTO FOGNARIO E ADDUZIONE IDRICA  
Autorizzato in data 15-07-2013 Prot. AL/RL5174 - 10/D1

COMUNE DI VILLA SAN PIETRO  
PROTOCOLLO GEN. 10/11  
30 LUG. 2013  
Prot. N. 4769  
Ufficio  
Cal.

SOGGETTI PROPONENTI:  
  
Cooperativa Villa San Pietro

PROGETTO:  
  
arch. Claudio Lancioni

COOPERATIVA «VILLA SAN PIETRO» a.r.l.  
Via Marco Polo, 49  
09018 SAPPALONDI (CA)  
Cod. Fisc. 01539750924

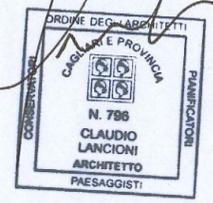

PROGETTO Pervenuto in data 17.09.2013  
ALLEGATO ALLA NOTA PROT. N. 33710 DEL 19.09.2013  
ISTRUITO CON PARERE:  
 FAVOREVOLE  
 FAVOREVOLE SOTTO CONDIZIONE  
 NON FAVOREVOLE


ABBANO S.p.A.  
Sede Legale - Via Straullu, 35  
08100 NUORO  
Partita IVA 02934390929

4	LUGLIO 2013			
3	GENNAIO 2010			
2	SETTEMBRE 2008			
1	GENNAIO 2006			
0	MAGGIO 2003			

REV	DATA	DESCRIZIONE	REDATTO	VISTO	APPROVATO
-----	------	-------------	---------	-------	-----------

TITOLO  
**IMPIANTO IDRICO**  
**STRADA DI COLLEGAMENTO**

SCALA 1:500  
TAVOLA **8.2**

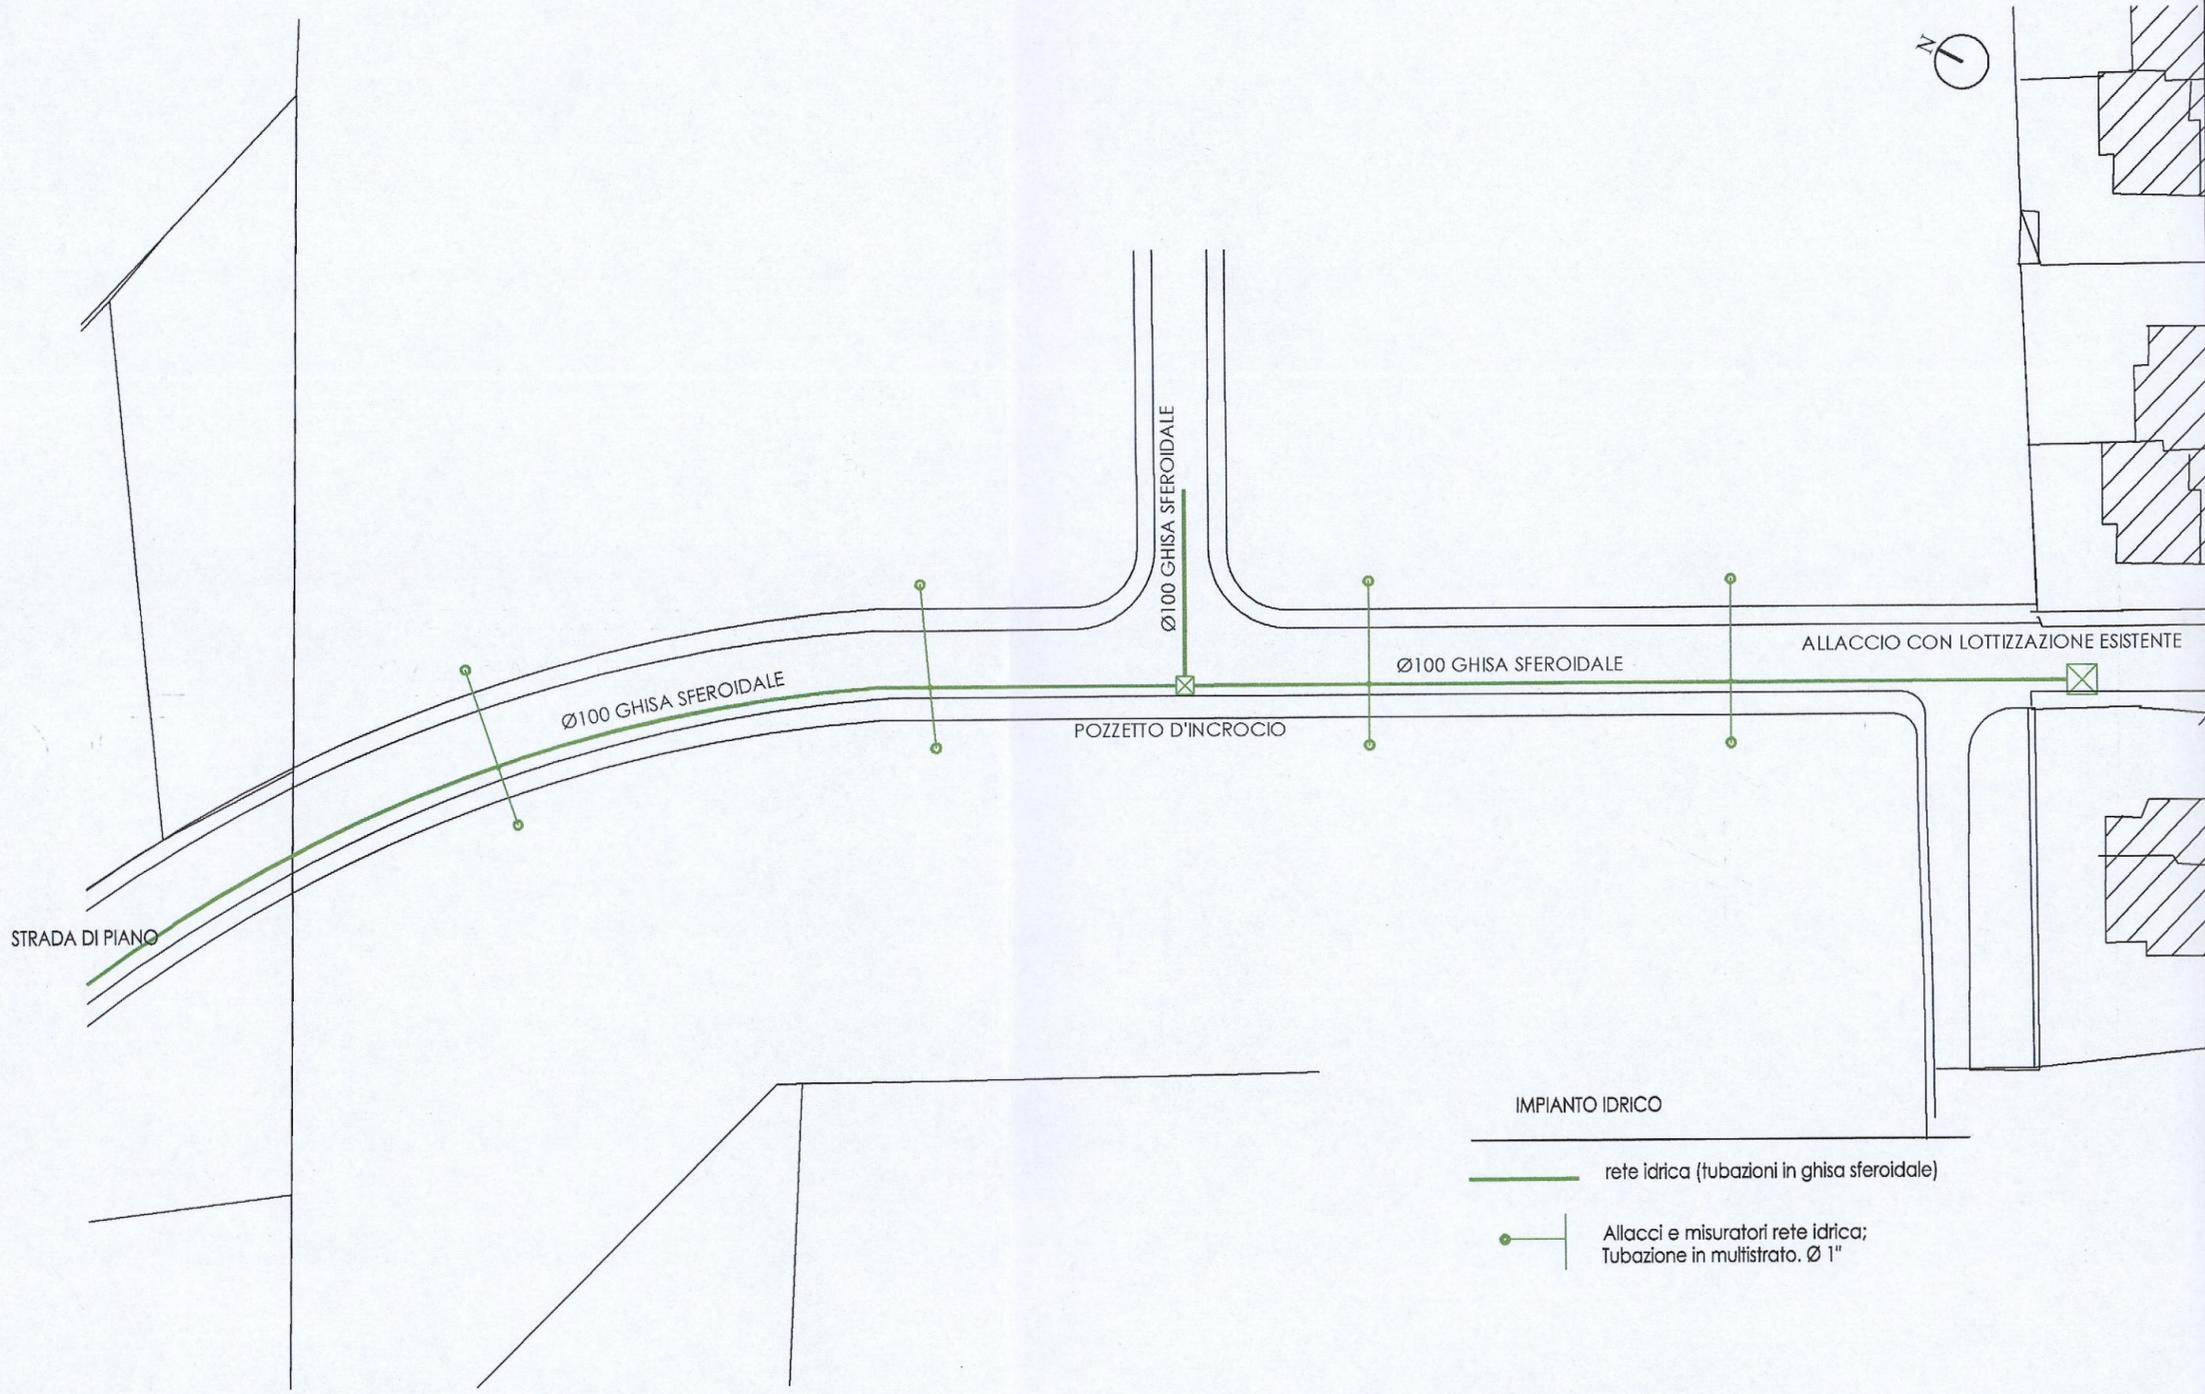

IMPIANTO IDRICO  
 — rete idrica (tubazioni in ghisa sferoidale)  
 ● Tubazione in multistrato. Ø 1"