
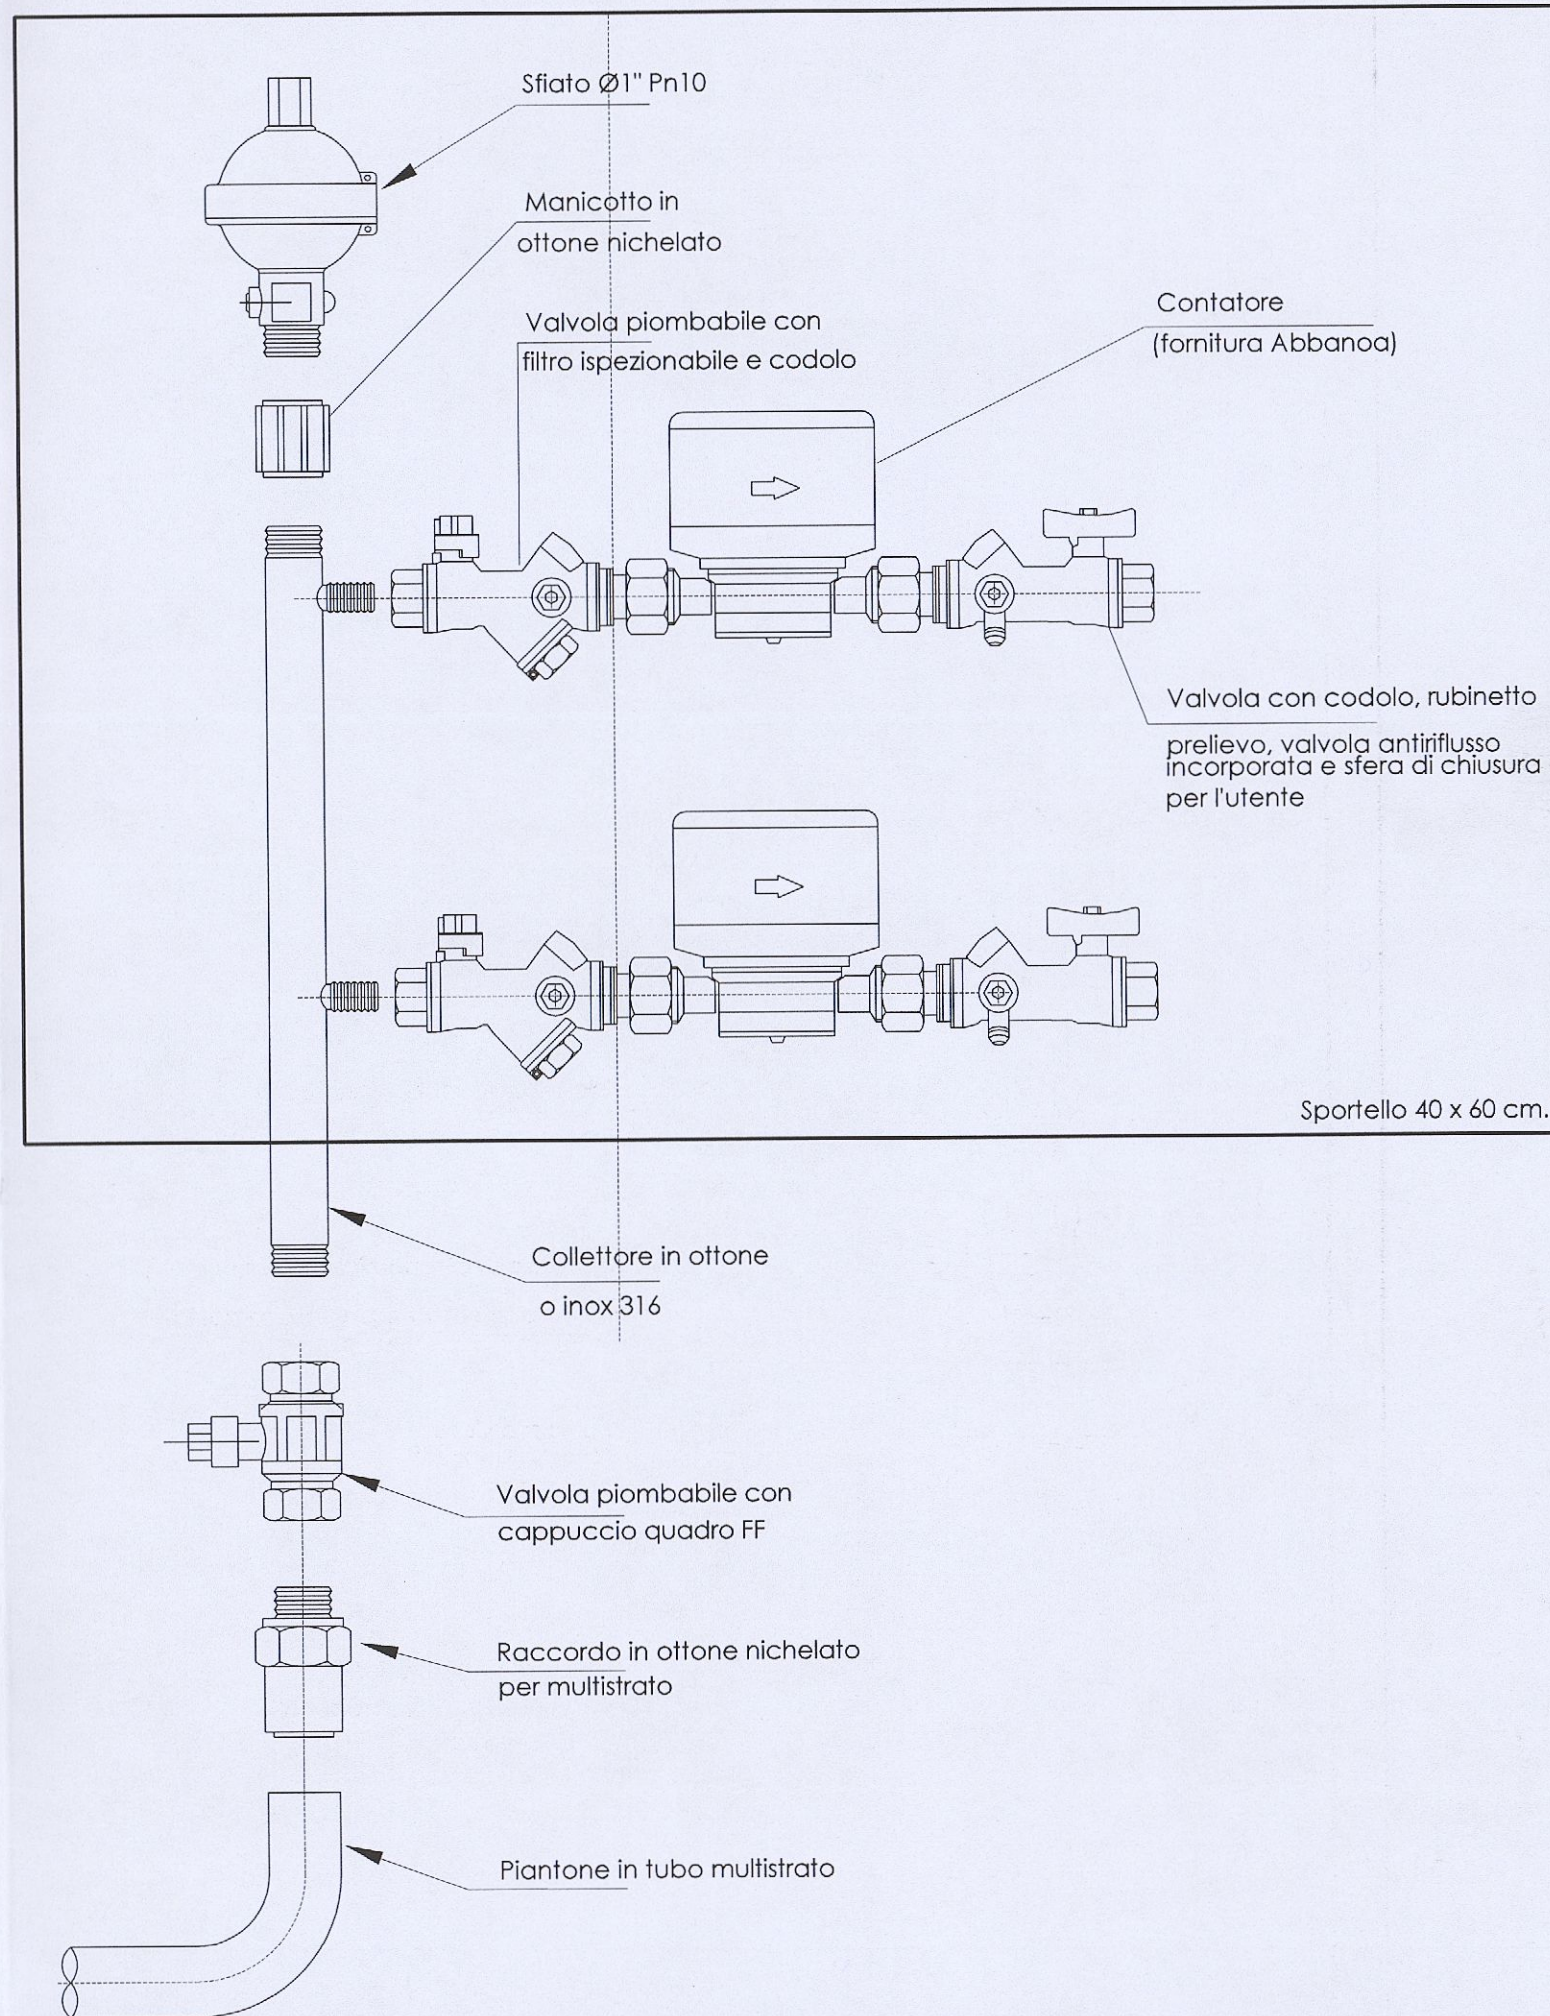


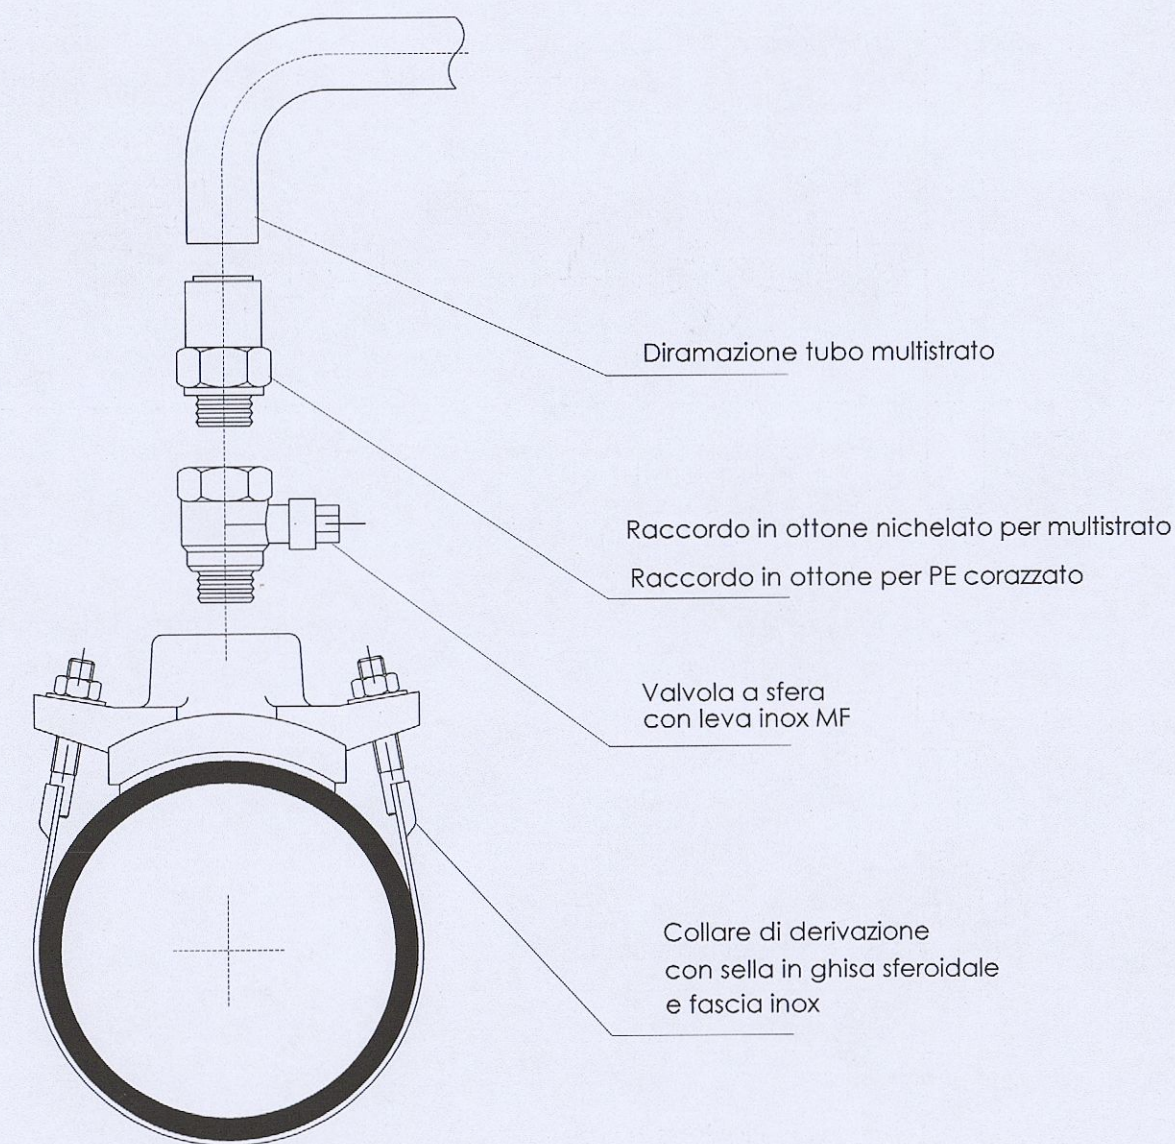

COMUNE DI VILLA SAN PIETRO

PROVINCIA DI CAGLIARI

PIANO DI LOTTIZZAZIONE CONVENZIONATO DALLA COOPERATIVA VILLA SAN PIETRO

VARIANTE NON ESENZIALE
ai sensi del Art. 59 del R. E. C.

IMPIANTO IDRICO, FOGNARIO E RETE GAS

SOGGETTI PROPONENTI:

Cooperativa Villa San Pietro

PROGETTO:

arch. Claudio Lancioni



ABBANO S.p.A.

DISTRETTO 1

Via Is Cornalias, s/n - 09121 CAGLIARI

PROGETTO PERVENUTO IN DATA 14-02-2010

ALLEGATO ALLA NOTA PROT. N. _____ DEL _____
ISTRUITO CON PARERE:

- ☒ FAVOREVOLE
☐ FAVOREVOLE SOTTO CONDIZIONE
☐ NON FAVOREVOLE

4	GENNAIO 2010				
3	SETTEMBRE 2008				
2	GENNAIO 2006				
1	SETTEMBRE 2003				
0	MAGGIO 2003				
REV	DATA	DESCRIZIONE	REDATTO	VISTO	APPROVATO

TITOLO

PARTICOLARE ALLACCIO IDRICO

SCALA 1:50

TAVOLA 10