

LEGENDA

ZONA E: AGRICOLA

-  E1 PRODUZIONE AGRICOLA TIPICA E SPECIALIZZATA
-  E2 PRIMARIA IMPORTANZA PER LA FUNZIONE AGRICOLO-PRODUTTIVA
-  E3 FRAZIONATA AD INDIRIZZO MISTO AGRICOLO-PRODUTTIVO-RESIDENZIALE
-  E5 ATTIVITA' AGRICOLA MARGINALE

ZONA F: TURISTICA



-  F1 RECUPERO URBANISTICO

ZONA H: SAVALGUARDIA

-  H2 SALVAGUARDIA FLUVIALE

ZONA S

-  S PREVISIONE DI INDIRIZZO PER L'UBICAZIONE DEGLI STANDARDS DI SUB-ZONA
-  LIMITE DI RISPETTO (FLUVIALE, STRADALE, CIMITERIALE, ARCH.-MONUM.)
-  PERIMETRAZIONE DELLA SOTTOZONA F1

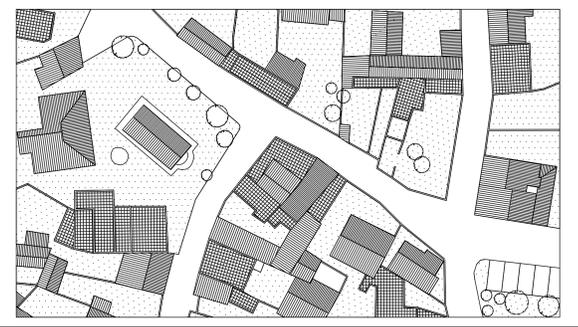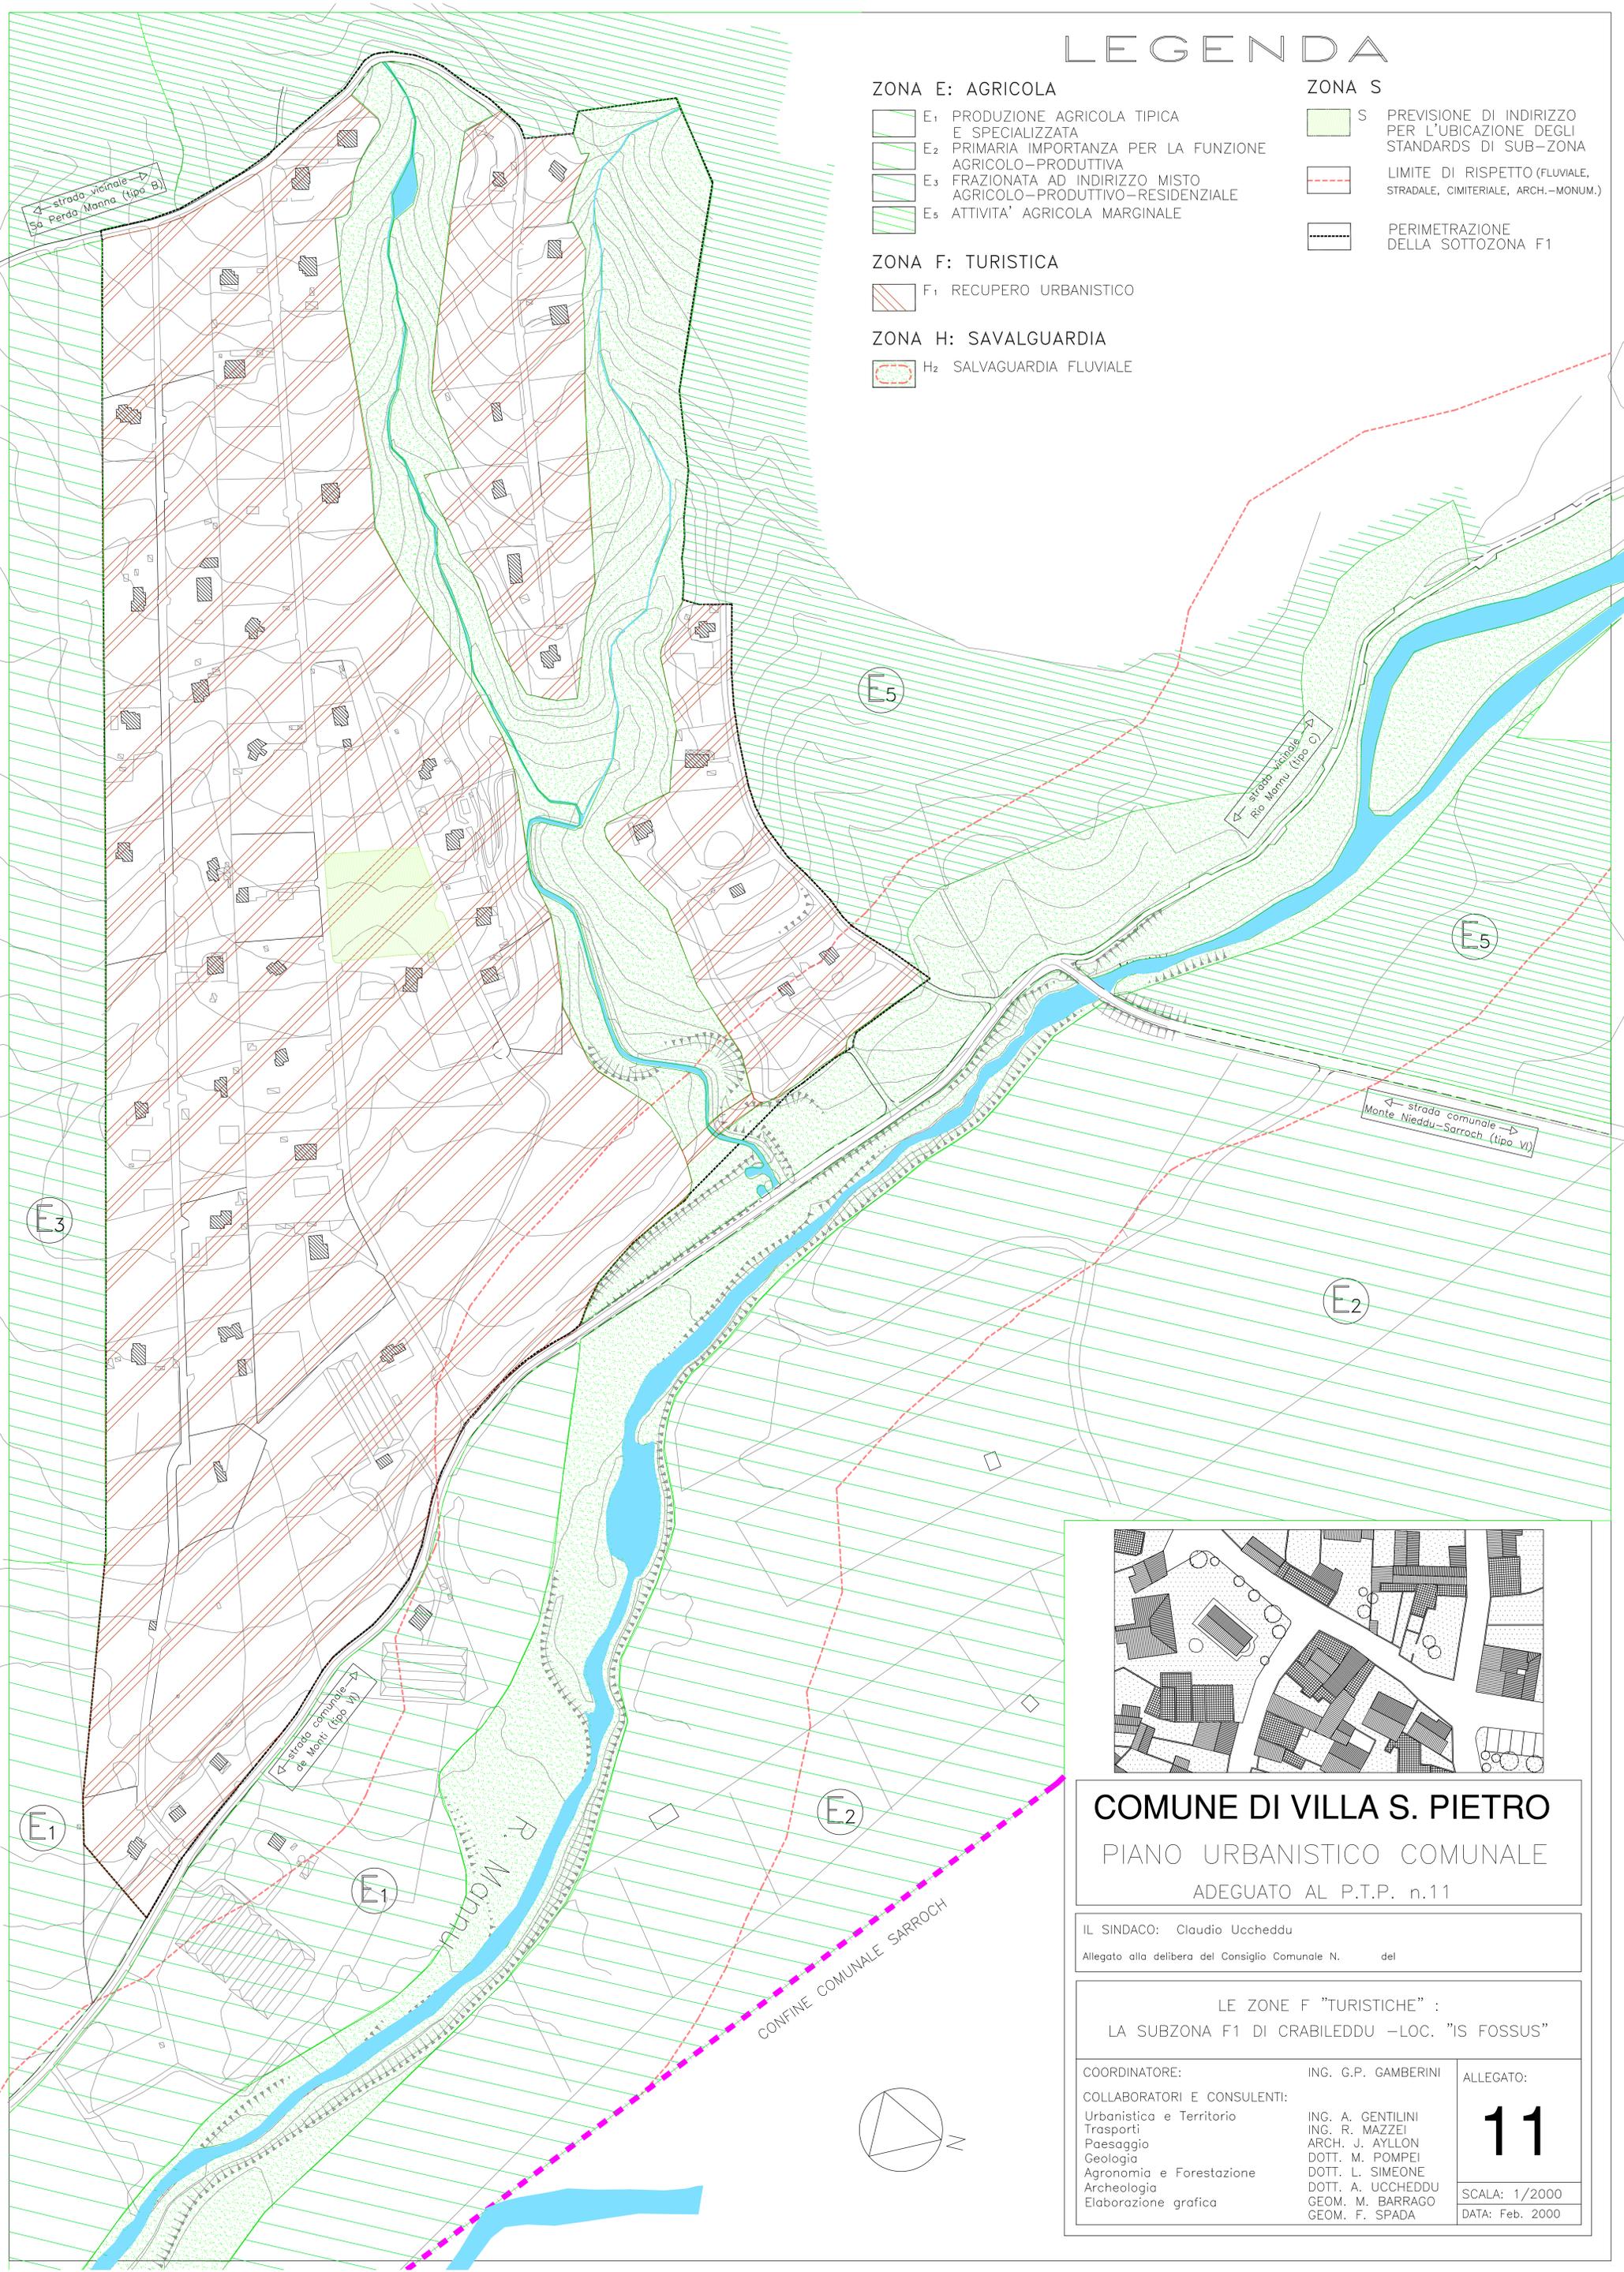

COMUNE DI VILLA S. PIETRO

PIANO URBANISTICO COMUNALE

ADEGUATO AL P.T.P. n.11

IL SINDACO: Claudio Uccheddu

Allegato alla delibera del Consiglio Comunale N. del

LE ZONE F "TURISTICHE" :
LA SUBZONA F1 DI CRABILEDU -LOC. "IS FOSSUS"

COORDINATORE:

ING. G.P. GAMBERINI

COLLABORATORI E CONSULENTI:

Urbanistica e Territorio
Trasporti
Paesaggio
Geologia
Agronomia e Forestazione
Archeologia
Elaborazione grafica

ING. A. GENTILINI
ING. R. MAZZEI
ARCH. J. AYLLON
DOTT. M. POMPEI
DOTT. L. SIMEONE
DOTT. A. UCCHEDDU
GEOM. M. BARRAGO
GEOM. F. SPADA

ALLEGATO:

11

SCALA: 1/2000
DATA: Feb. 2000