




S₁

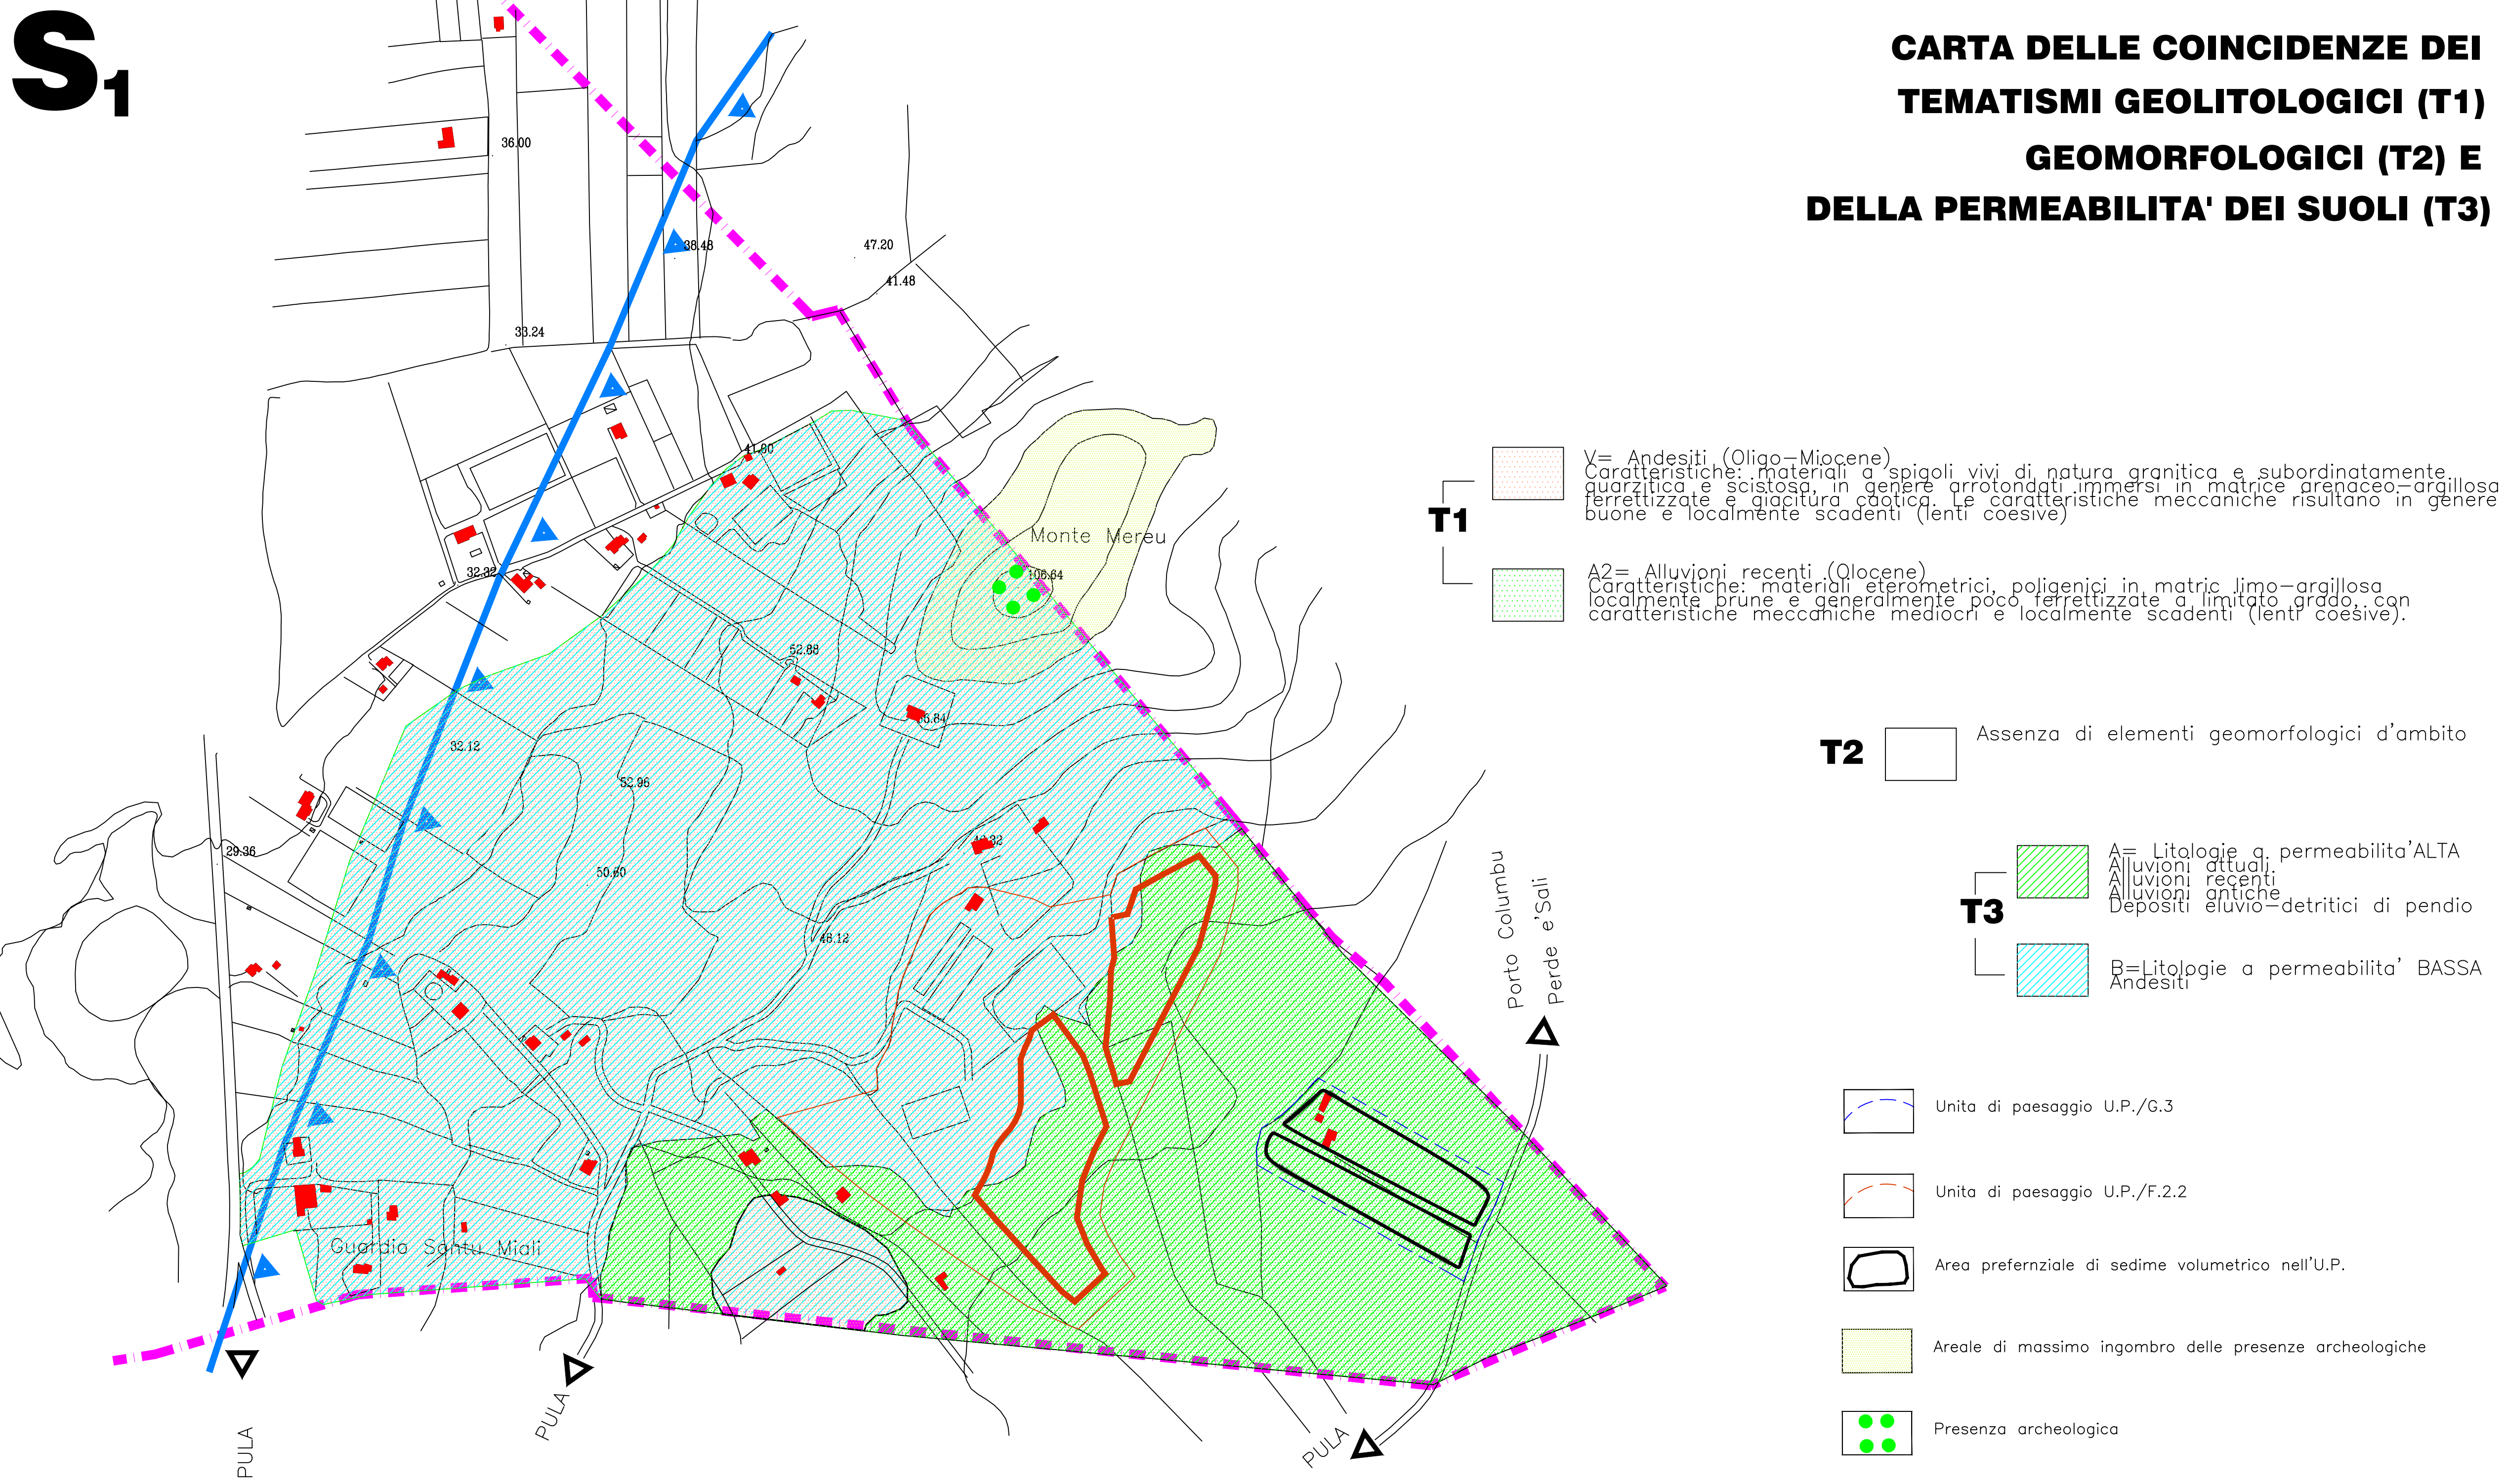

S₃

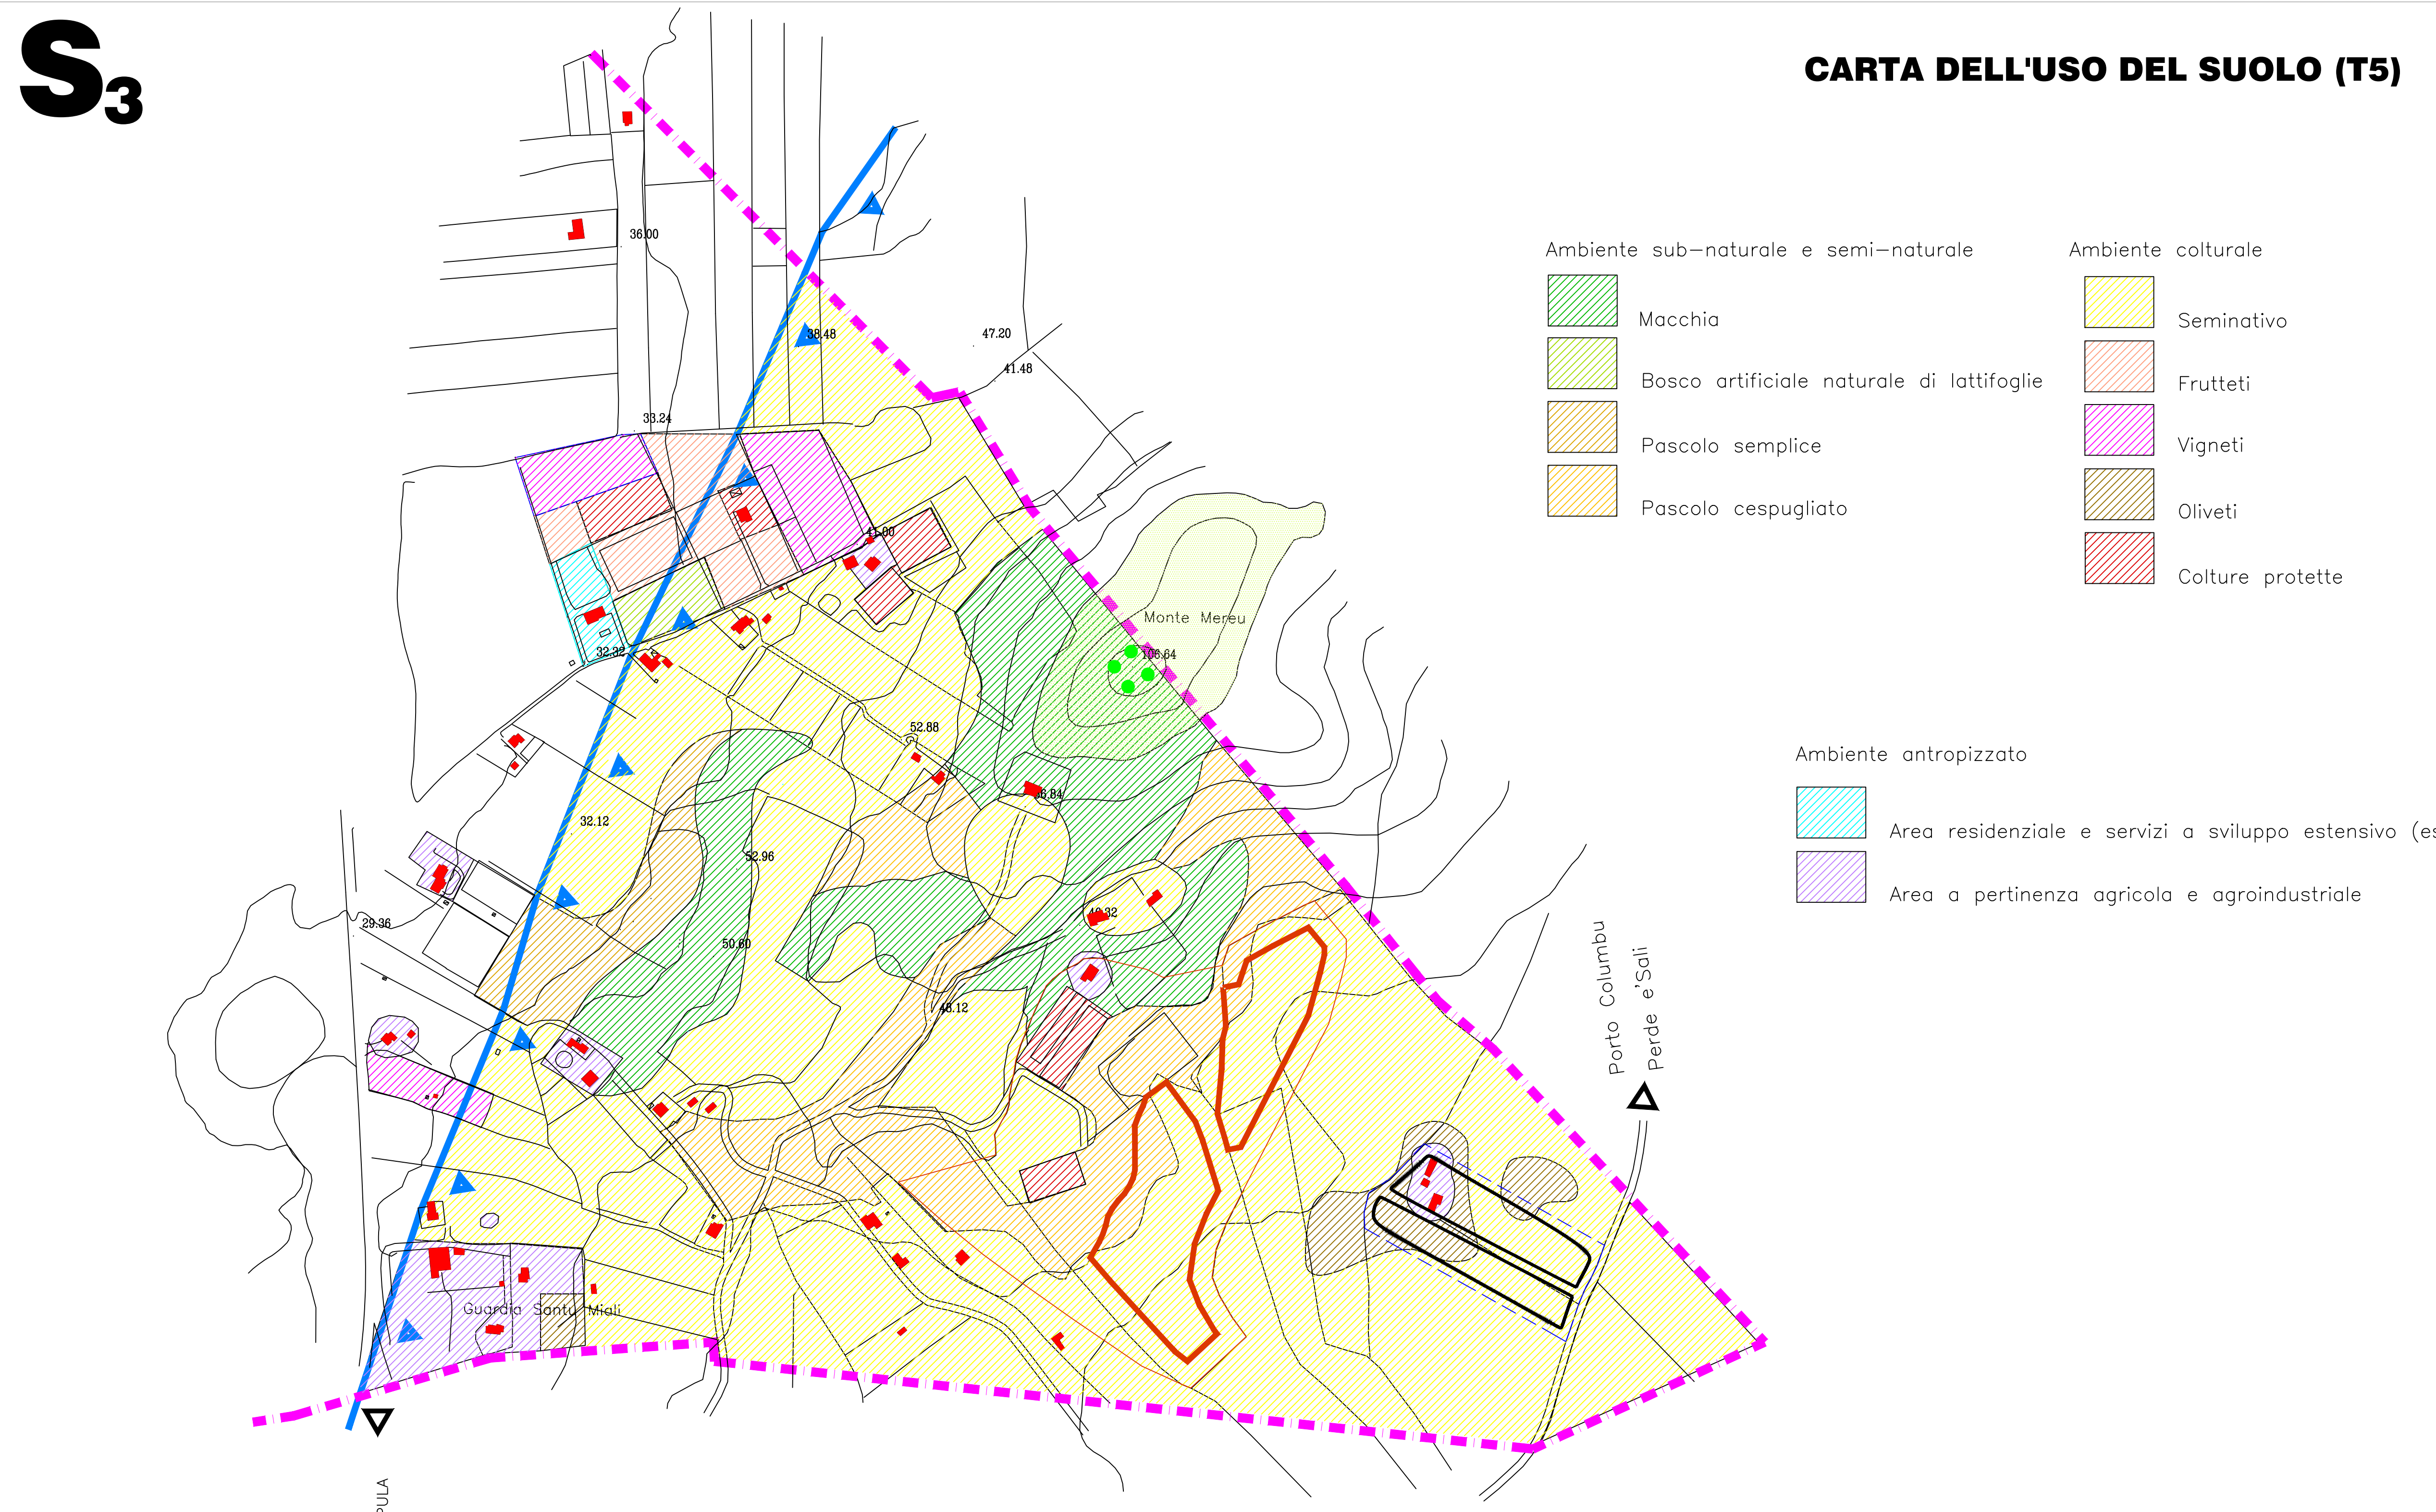

S₂

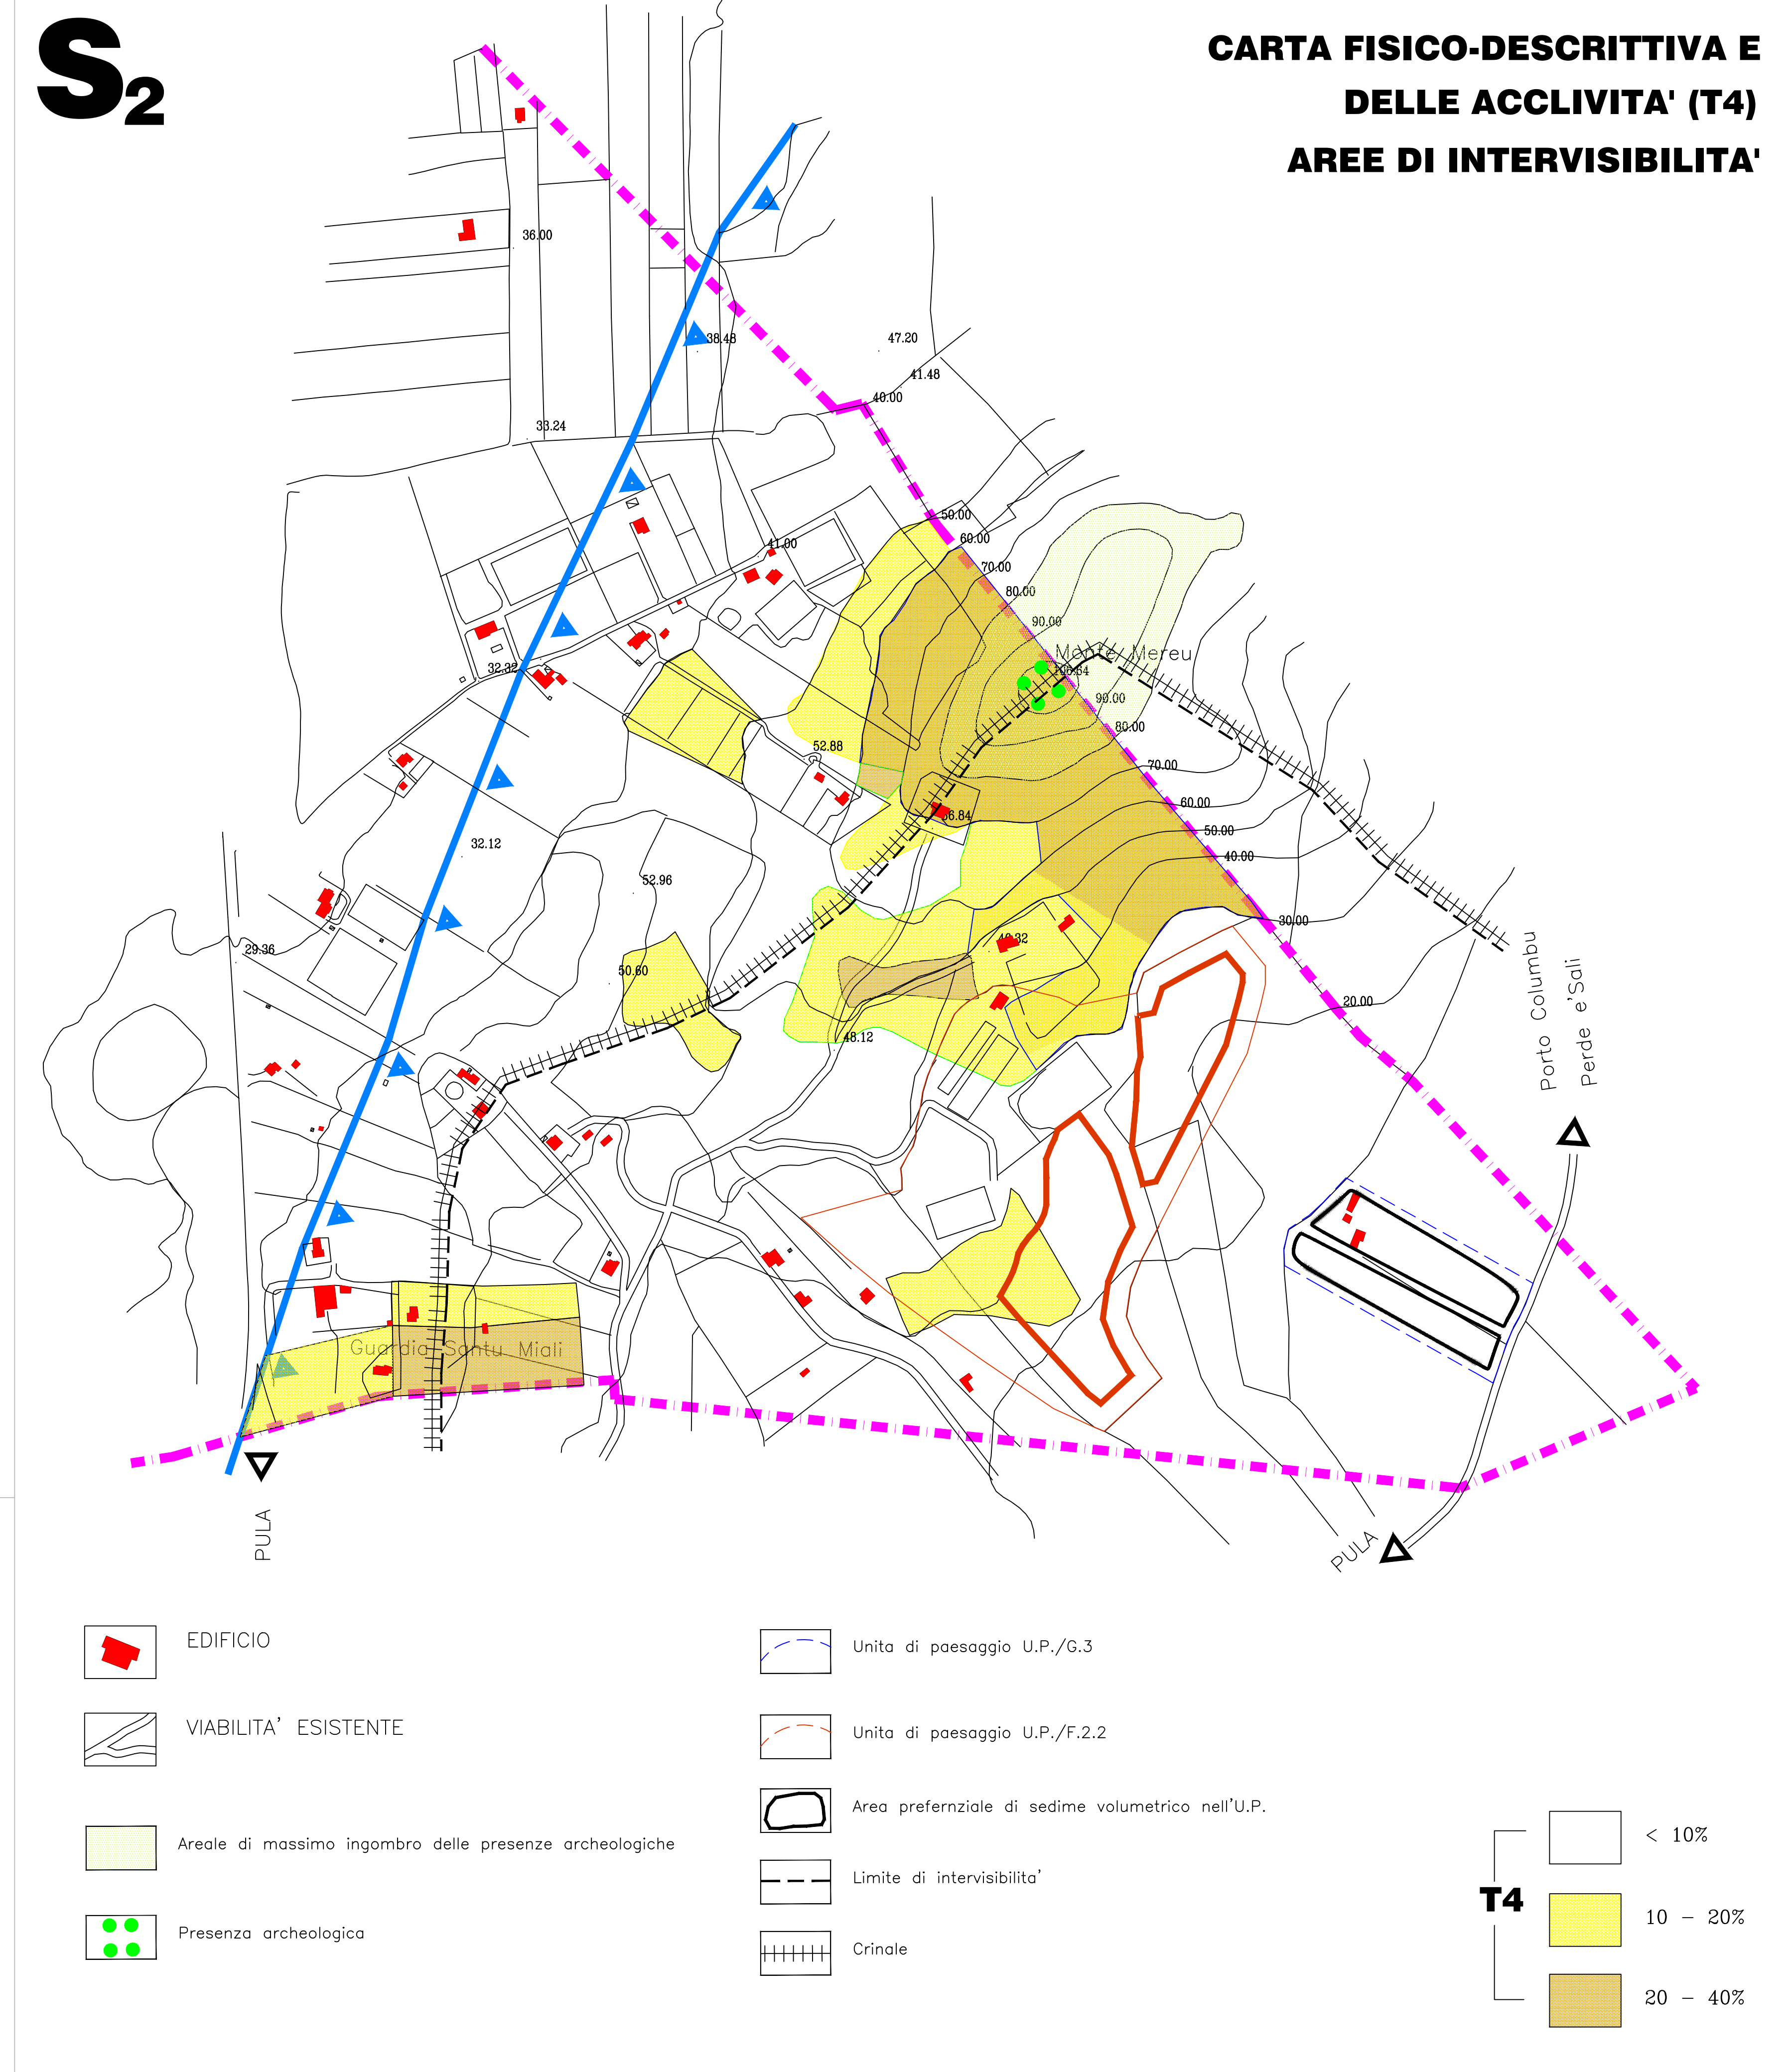

COMUNE DI VILLA S. PIETRO
PIANO URBANISTICO COMUNALE
ADEGUATO AL P.T.P. n.11

IL SINDACO: Claudio Uccheddu
Allegato alla delibera del Consiglio Comunale N. del

STUDIO DI COMPATIBILITA' PAESISTICO AMBIENTALE
DEGLI INTERVENTI NELLA ZONA "2a" DI P.T.P. COGENTE
Carta delle coincidenze dei tematismi T1-T2-T3-T4-T5

COORDINATORE: ING. G.P. GAMBERINI
COLLABORATORI E CONSULENTI: ING. A. GENTILINI, ING. R. MAZZEI, ARCH. J. AYLLON, DOTT. M. POMPEI, DOTT. L. SIMEONE, DOTT. A. UCCHEDDU, GEOM. M. BARRAGO, GEOM. F. SPADA

ALLEGATO: **12.1**
SCALA: 1/4000
DATA: Feb. 2000