


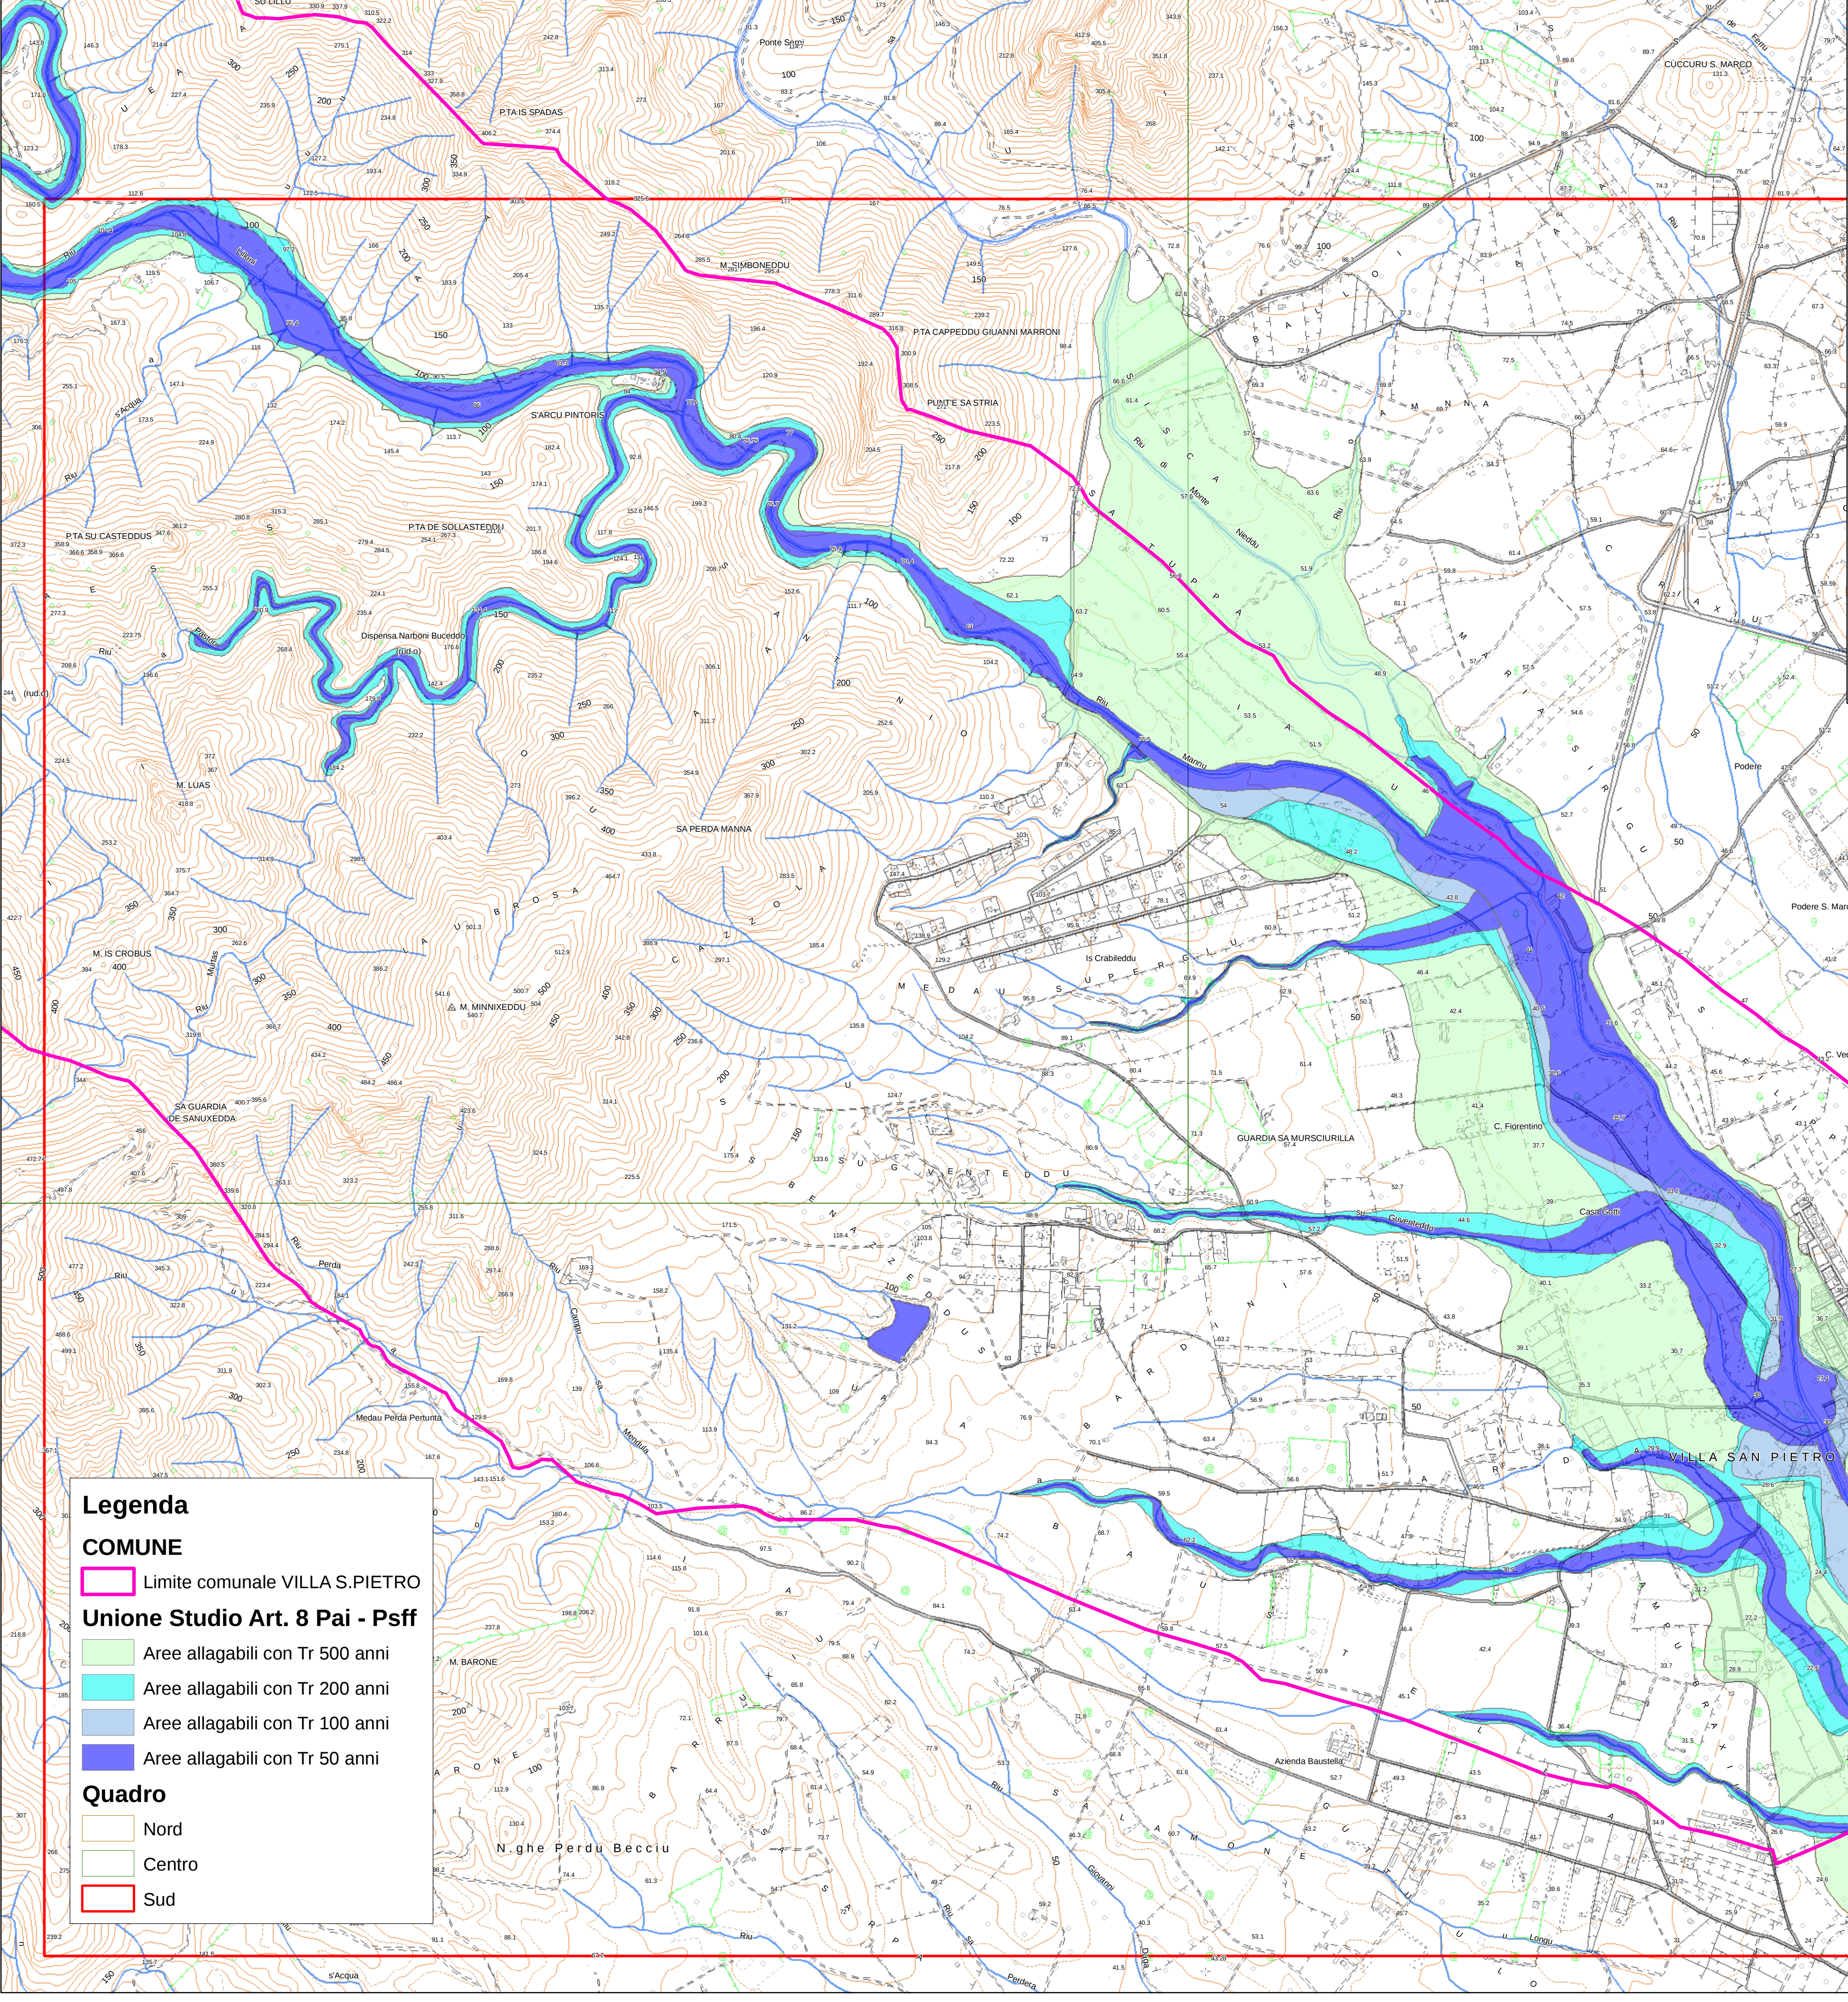

Legenda

COMUNE

Limite comunale VILLA S.PIETRO

Unione Studio Art. 8 Pai - Psff

Aree allagabili con Tr 500 anni

Aree allagabili con Tr 200 anni

Aree allagabili con Tr 100 anni

Aree allagabili con Tr 50 anni

Quadro

Nord

Centro

Sud

PROVINCIA DI CAGLIARI

COMUNE DI VILLA S. PIETRO

PIANO URBANISTICO COMUNALE
in adeguamento al P.P.R. e P.A.I.

IL SINDACO: Dott. M. Muntani

All. alla delibera del C.C. N. del

STUDIO DI COMPATIBILITA' IDRAULICA (Art. 8 c.2 e artt. 24 e 25 della NA del PAI)	DATA: Settembre 2011	UFFICIO DEL PIANO URBANISTICO COMUNALE	
TITOLO DELLA TAVOLA: AREE DI PERICOLOSITA' IDRAULICA PROPOSTA UNIONE PAI VIGENTE P.S.F.F. STUDIO DI DETTAGLIO - COMPARTO SUD	AGG.: Dic. 2013	responsabile dell'UPUC coordinatore dell'UPUC assetto ambientale	A.Gessa G.P.Gamberini A.Carcangiu P.Callioni F.Pani F.Nieddu
I Professionisti incaricati Dott. Geol. Andrea Carcangiu Dott. Ing. Alessandro Salis	AGG.: TAV. N°: PI10/c	V.A.S. assetto storico-culturale assetto insediativo studio compatibilit� idrogeologica	M.Lampis A.Carcangiu-F.Pani A.Salis
ORDINE DEI GEOLOGI REGIONE SARDEGNA N. 544 Dott. Geol. ANDREA CARCANGIU ORDINE INGEGNERI PROVINCIA CAGLIARI N. 3949 Dr. Ing. ALESSANDRO SALIS	SCALA: 1:10 000	cartografia	M.Barrago F.Spada

Dott.Geol. Andrea Carcangiu - Via Cimarosa 22 - 09010 Villa S. Pietro (CA) - Tel.070907429- 3474032606
Dott. Ing. Alessandro Salis - Via Paoli 85 - 09128 Cagliari - Tel. 3466759914

