

COMUNE DI VILLA S. PIETRO

LOTTIZZAZIONE IN LOCALITA'

"SA TANCA BRUXIADA"

TAVOLA

7

COMUNE DI VILLA SAN PIETRO
PROVINCIA DI CAGLIARI

24.02.88 000553

ARCHIVIO-PROTOCOLLO

CAT. CL. FASC.

Alleg. Delib. C.C. n° 29 / 26.3.88

IL SINDACO

TIPOLOGIE EDILIZIE E

REGIONE AUTONOMA DELLA SARDEGNA

ASSESSORATO EE. LL. FINANZE E URBANISMA

DATA

SEZIONI STRADALI

COMUNE DI VILLA SAN PIETRO
UFFICIO TECNICO

Alleg. Delib. C.C. n° 29 / 26.3.88

n. 1019 / U

del 4 NOV 87

Cagliari, li

IL FUNZIONARIO INCARICATO

ESAMINATO DALLA COMMISSIONE

IGIENICO EDILIZIA NELLA SEDUTA

del 26/03/88 Verb. N. 6

STUDIO TECNICO DI PROGETTAZIONE

PROT.


ORDINE INGEGNERI
PROVINCIA CAGLIARI


N. 1455 Dr. Ing. NINNI VARGIU

Ninni Vargiu


ING. NINNI VARGIU VIA SONNINO 152 - TEL 65 46 30 - CAGLIARI 09100

CASA A SCHIERA

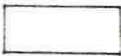
-  ZONA GIORNO
-  ZONA NOTTE
-  SERVIZI E ACCESSORI

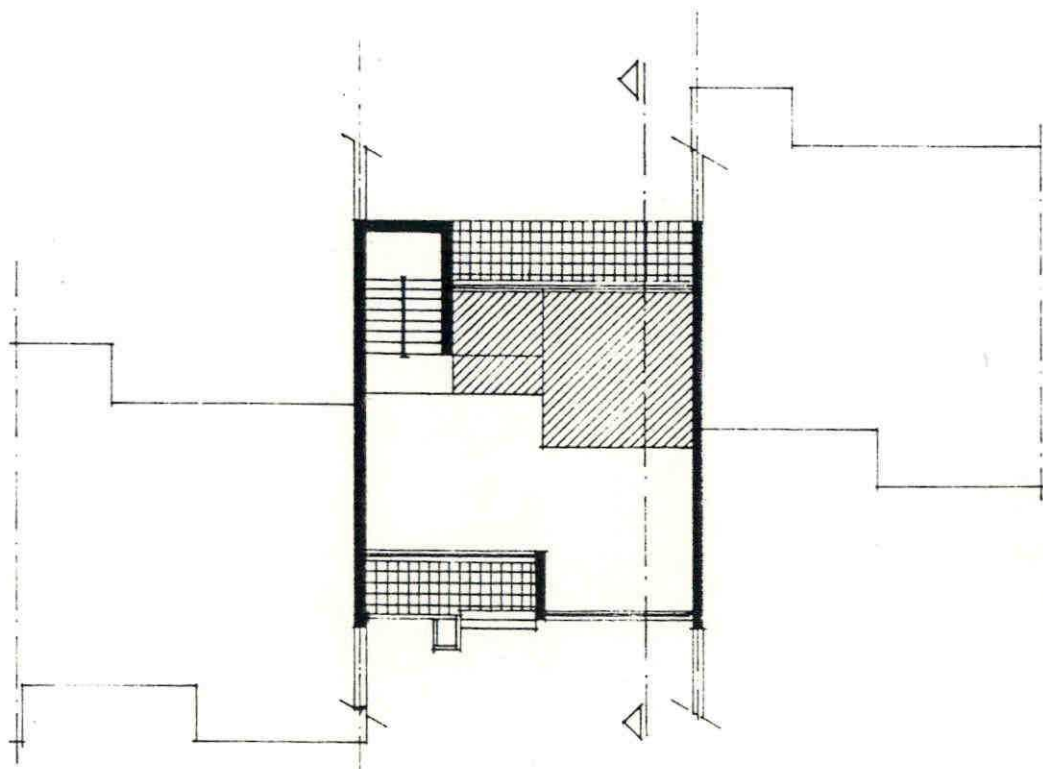


PIANO TERRA

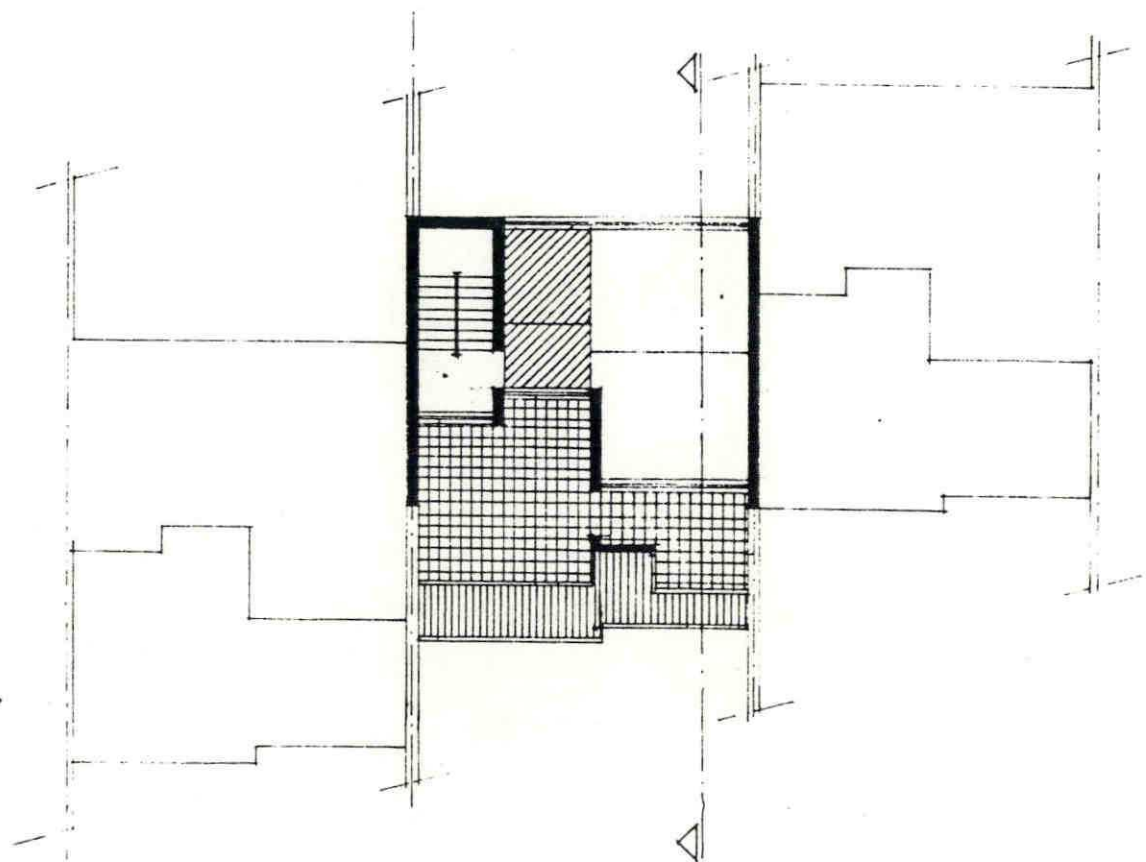

1° PIANO

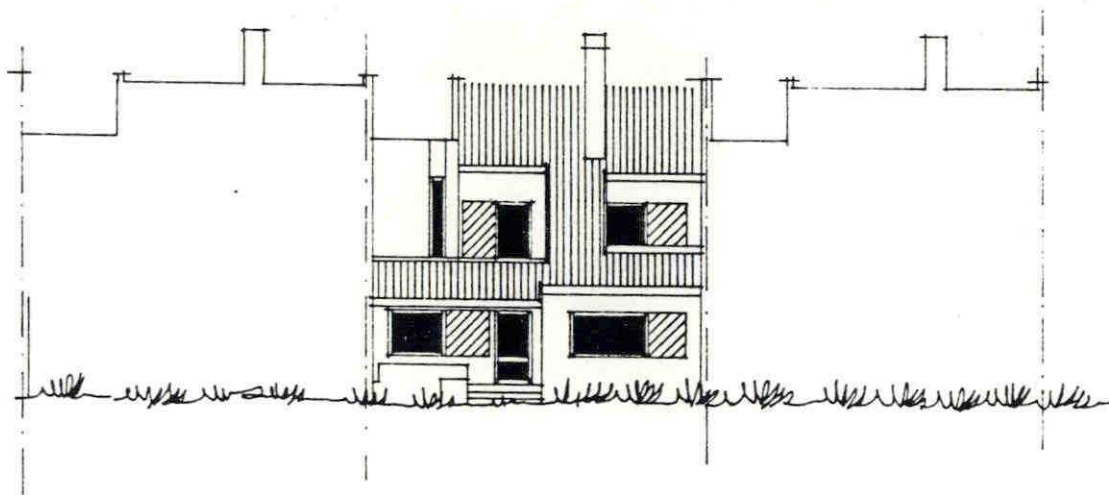


PROSPETTO

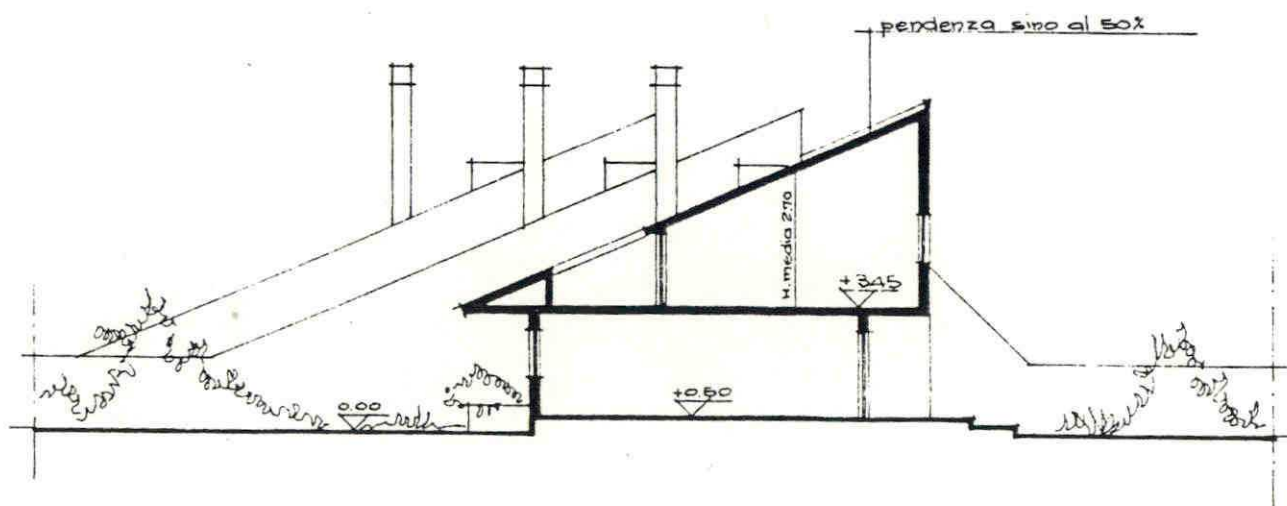


SEZIONE


CASA UNIFAMILIARE

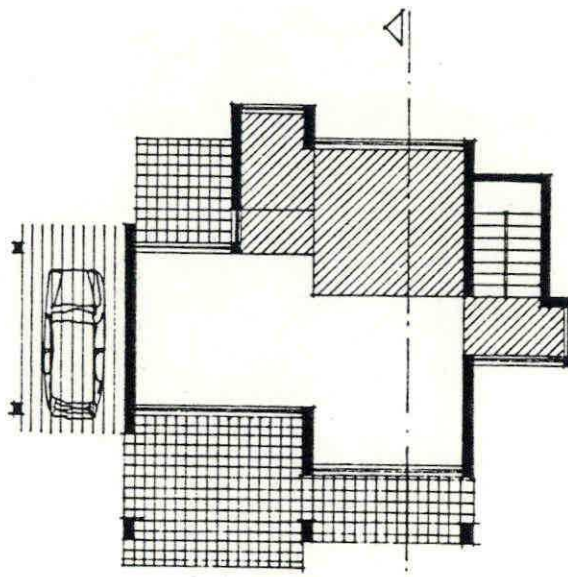


PIANO TERRA

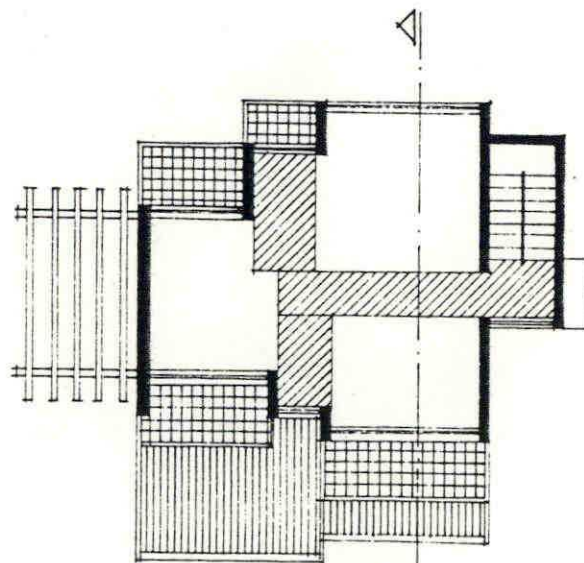


1° PIANO

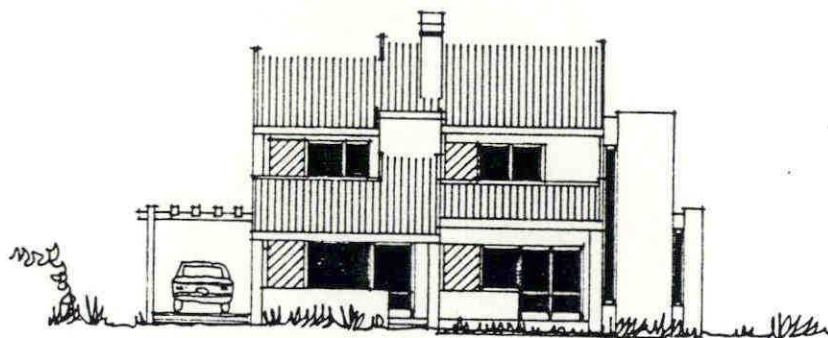



PROSPETTO

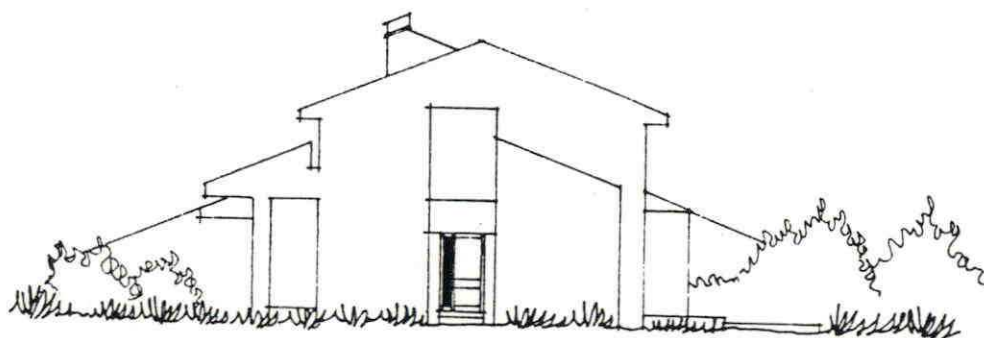


PROSPETTO

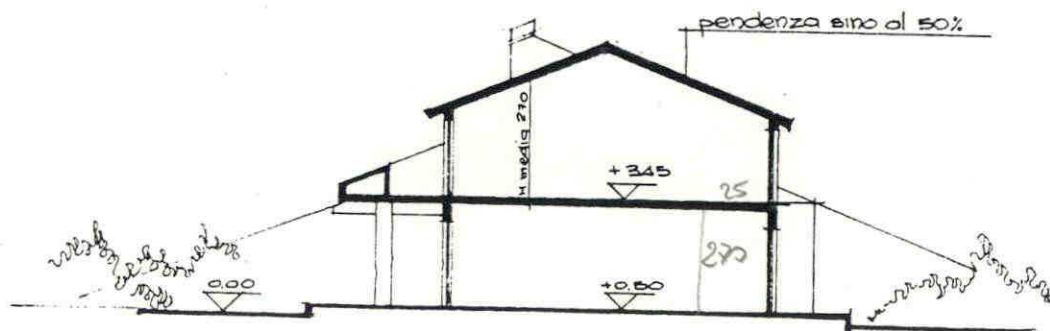

SEZIONE

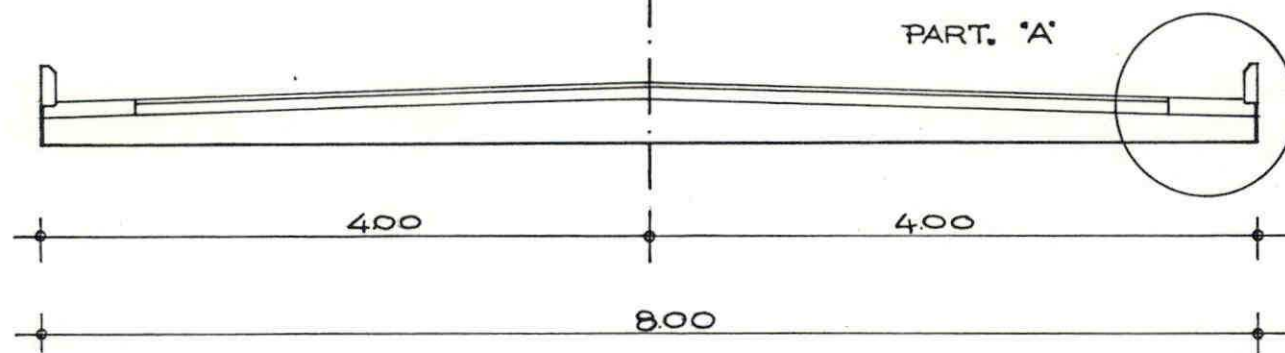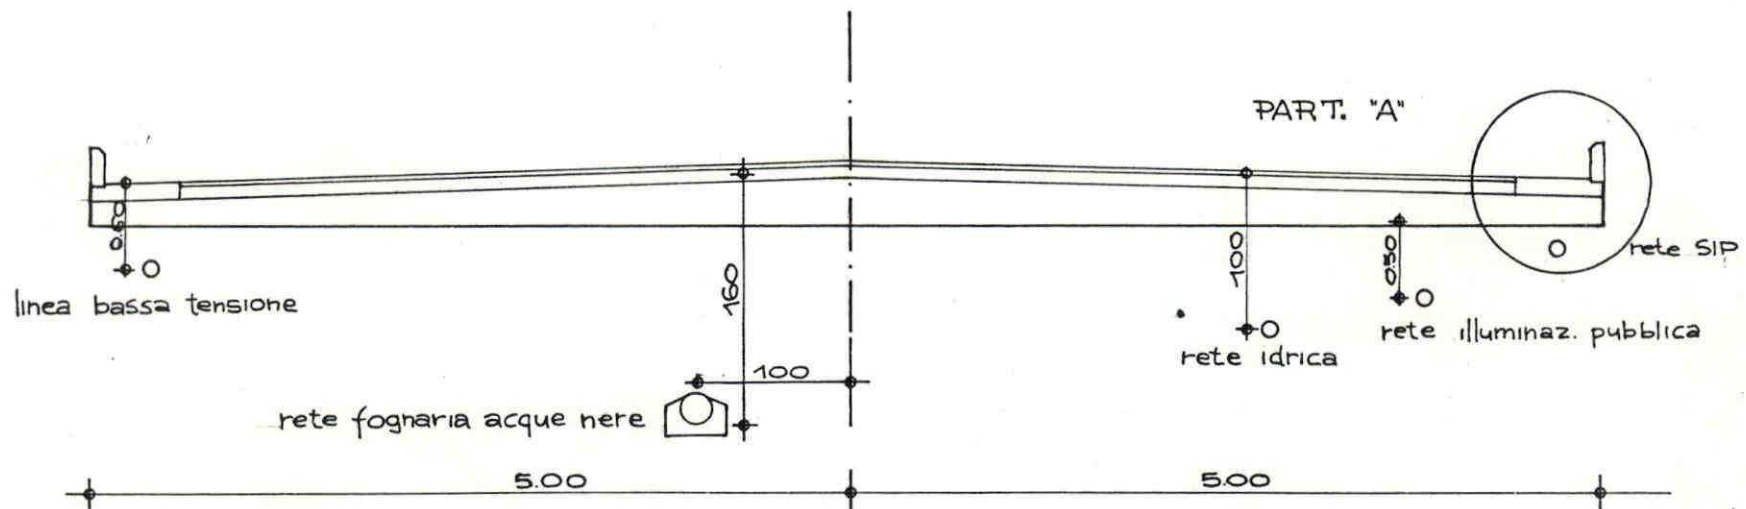

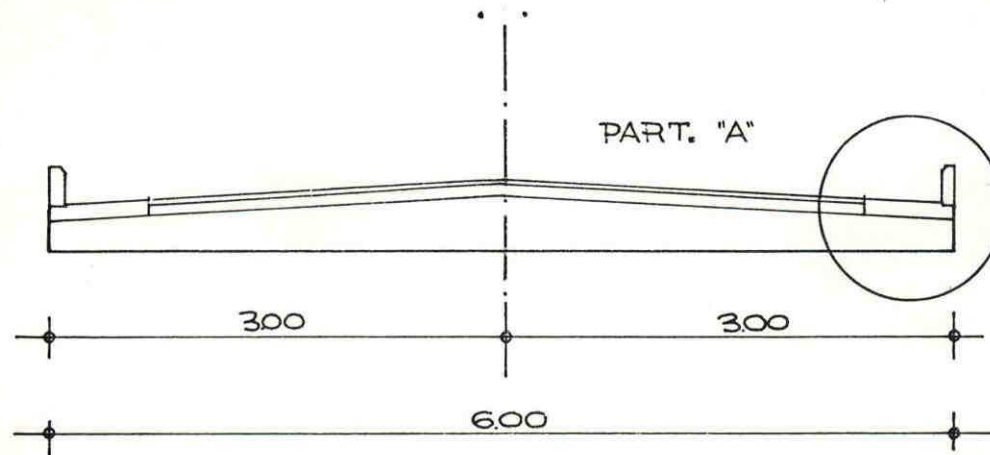

RE "A"
alla 1:10

