


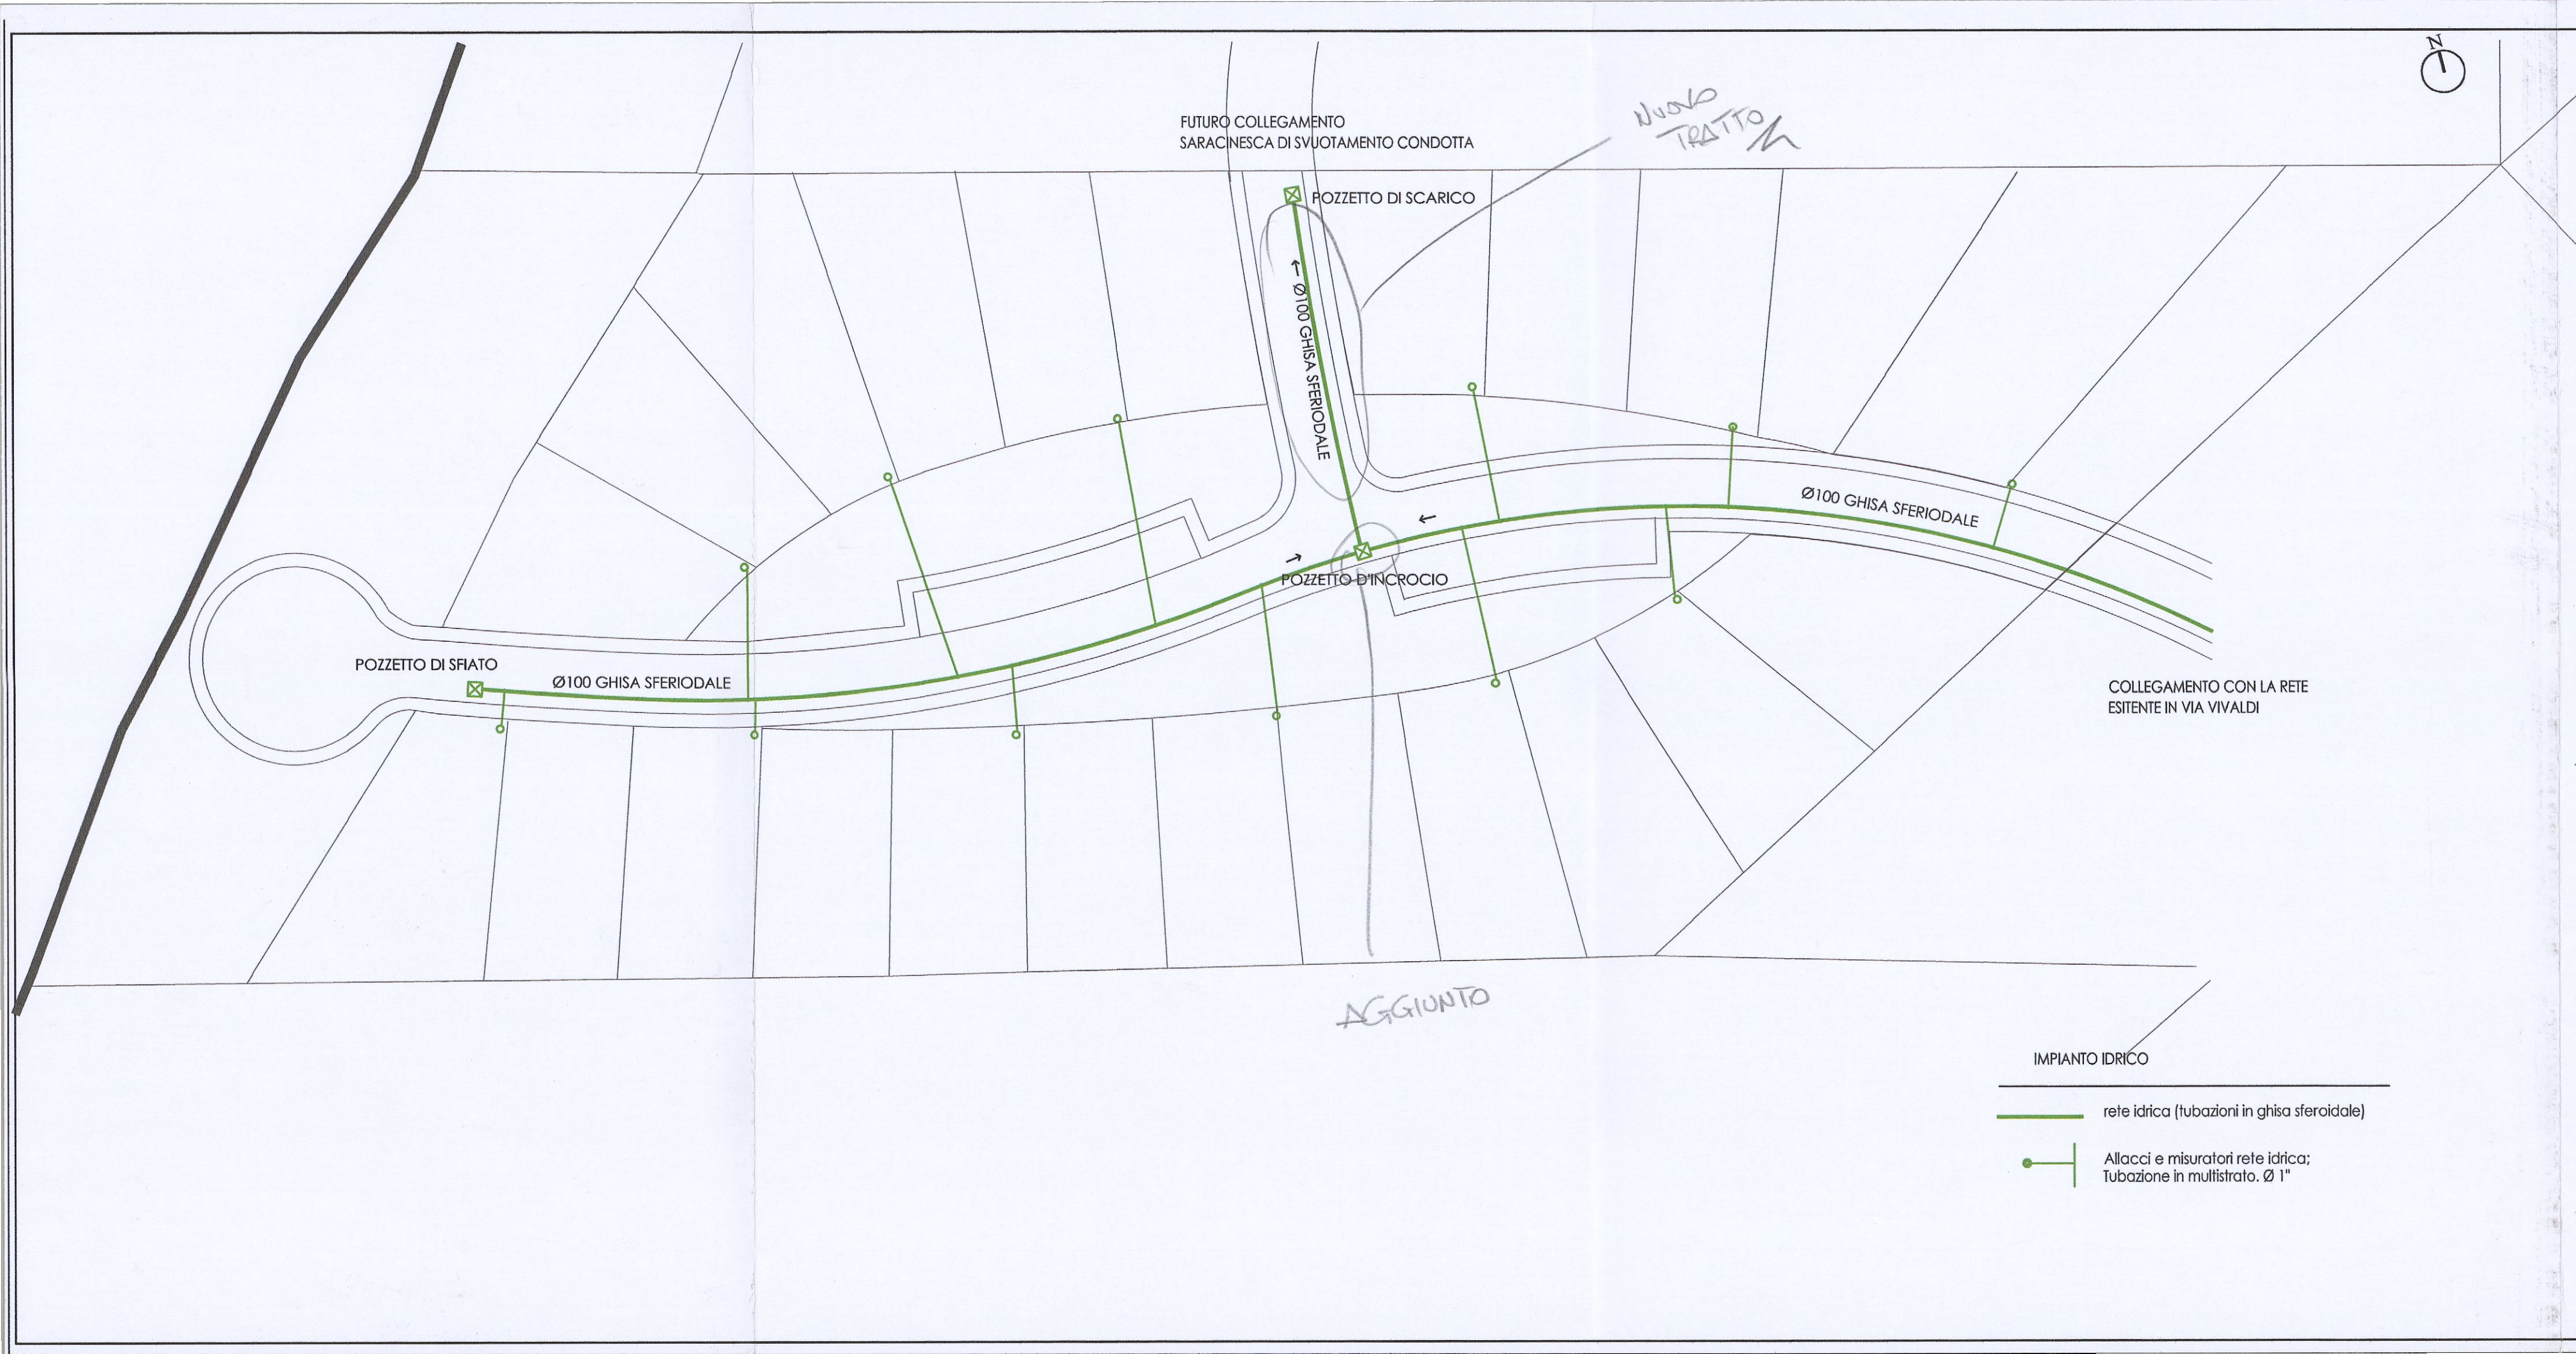

COMUNE DI VILLA SAN PIETRO

PROVINCIA DI CAGLIARI

PIANO DI LOTTIZZAZIONE CONVENZIONATO
DALLA COOPERATIVA VILLA SAN PIETRO

VARIANTE NON ESENSIALE
ai sensi del Art. 59 del R. E. C.


IMPIANTO IDRICO, FOGNARIO E PASSI CARRABILI

SOGGETTI PROPONENTI:

Cooperativa Villa San Pietro

PROGETTO:

arch. Claudio Lancioni

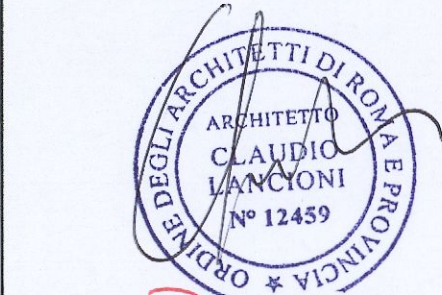

Dr. Prop. D.C.C. N. 13/2011



RESPONSABILE DELL'AREA TECNICA

4	OTTOBRE 2010			
3	SETTEMBRE 2008			
2	GENNAIO 2006			
1	SETTEMBRE 2003			
0	MAGGIO 2003			
REV	DATA	DESCRIZIONE	REDATTO	VISTO
				APPROVATO

TITOLO

IMPIANTO IDRICO

SCALA 1:500

TAVOLA

7