


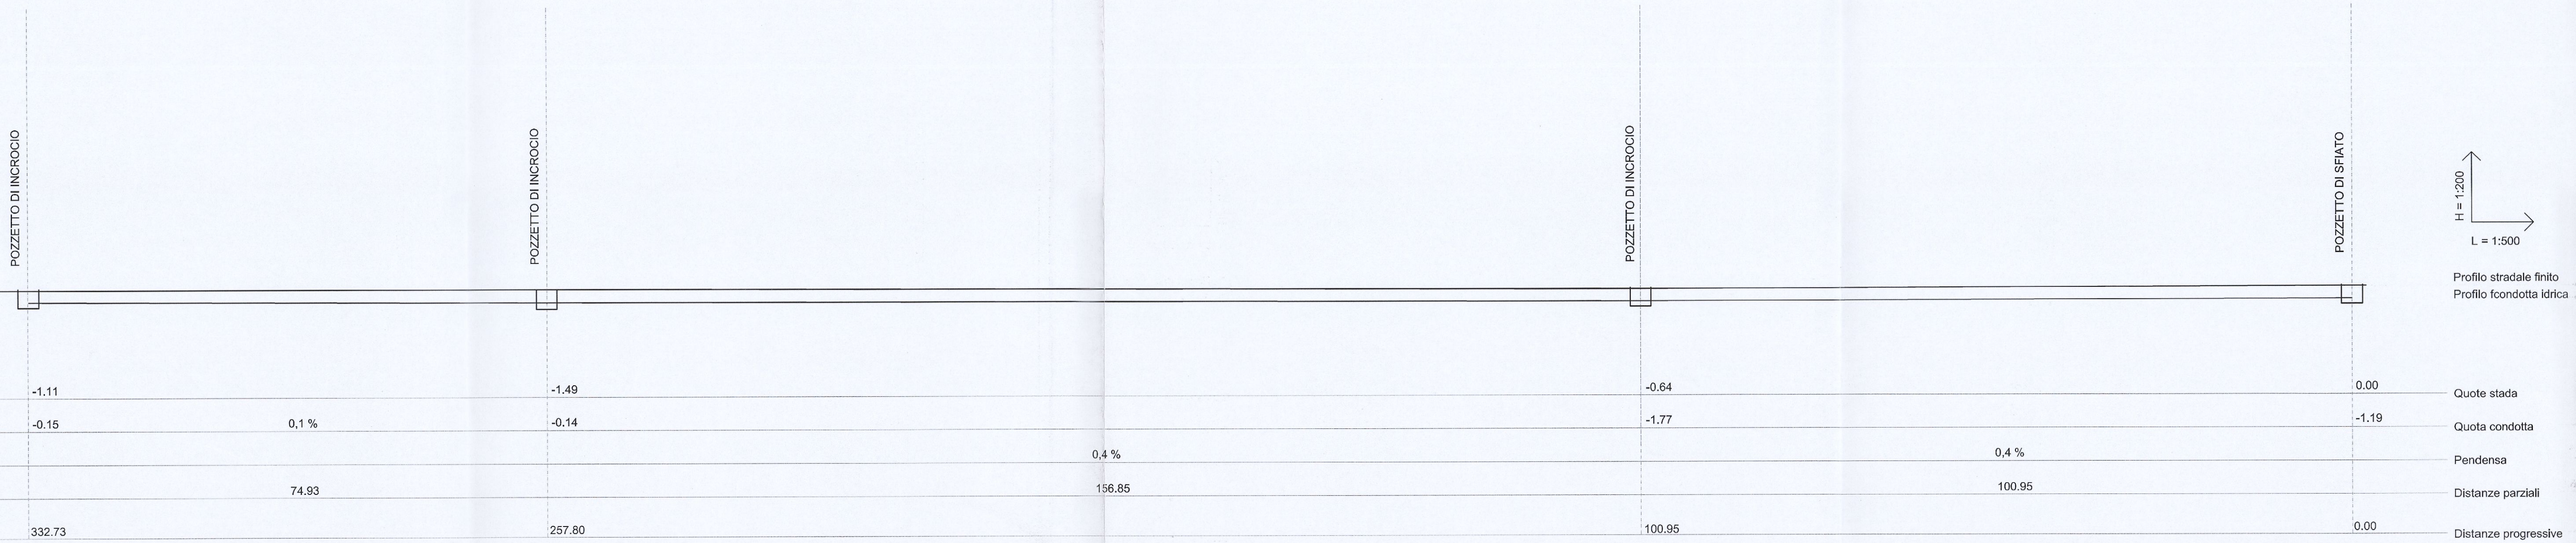

COMUNE DI VILLA SAN PIETRO

PROVINCIA DI CAGLIARI

PIANO DI LOTTIZZAZIONE CONVENZIONATO
DALLA COOPERATIVA VILLA SAN PIETRO

VARIANTE NON ESENZIALE
ai sensi del Art. 59 del R. E. C.


IMPIANTO IDRICO, FOGNARIO E PASSI CARRABILI

SOGGETTI PROPONENTI:


Cooperativa Villa San Pietro

PROGETTO:

arch. Claudio Lancioni

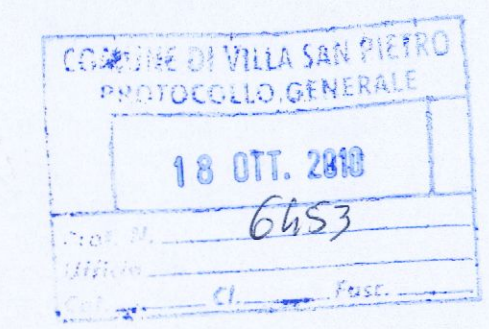

Dir. Terr. D.C.C. N. 15/2011

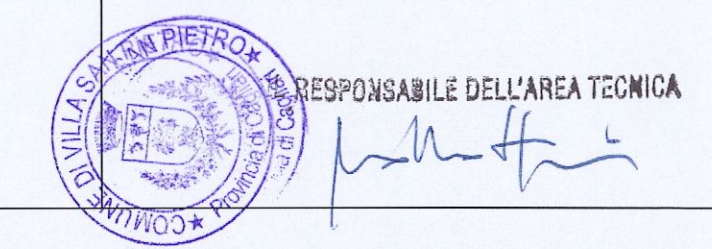

4	OTTOBRE 2010			
3	SETTEMBRE 2008			
2	GENNAIO 2006			
1	SETTEMBRE 2003			
0	MAGGIO 2003			

REV	DATA	DESCRIZIONE	REDATTO	VISTO	APPROVATO
-----	------	-------------	---------	-------	-----------

TITOLO	LIVELETTA CONDOTTA IDRICA			SCALA 1:500 / 200	
				TAVOLA	9